




Réunion publique  
4 avril 2024


# LA FIBRE ARRIVE À JASSANS-RIOTTIER

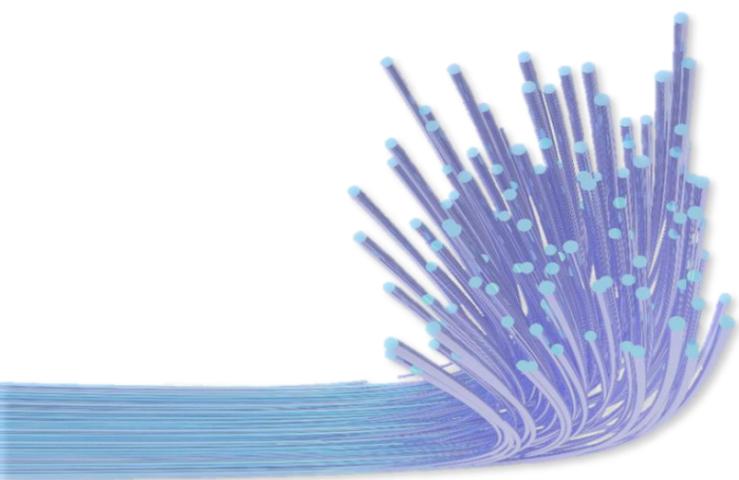

Grâce au Réseau public Fibre Optique des communes de l'Ain

# Première partie

## Introduction

 



## Qu'est-ce que la Fibre Optique ?


### La Fibre Optique dans l'Ain

- Déploiement public/privé
  - ✓ Qui finance ?
  - ✓ Qui déploie ?
  - ✓ Qui fait quoi ?
- ✓ Méthode de déploiement

### La Fibre Optique chez vous en 4 étapes

Carte de couverture


Questions/Réponses

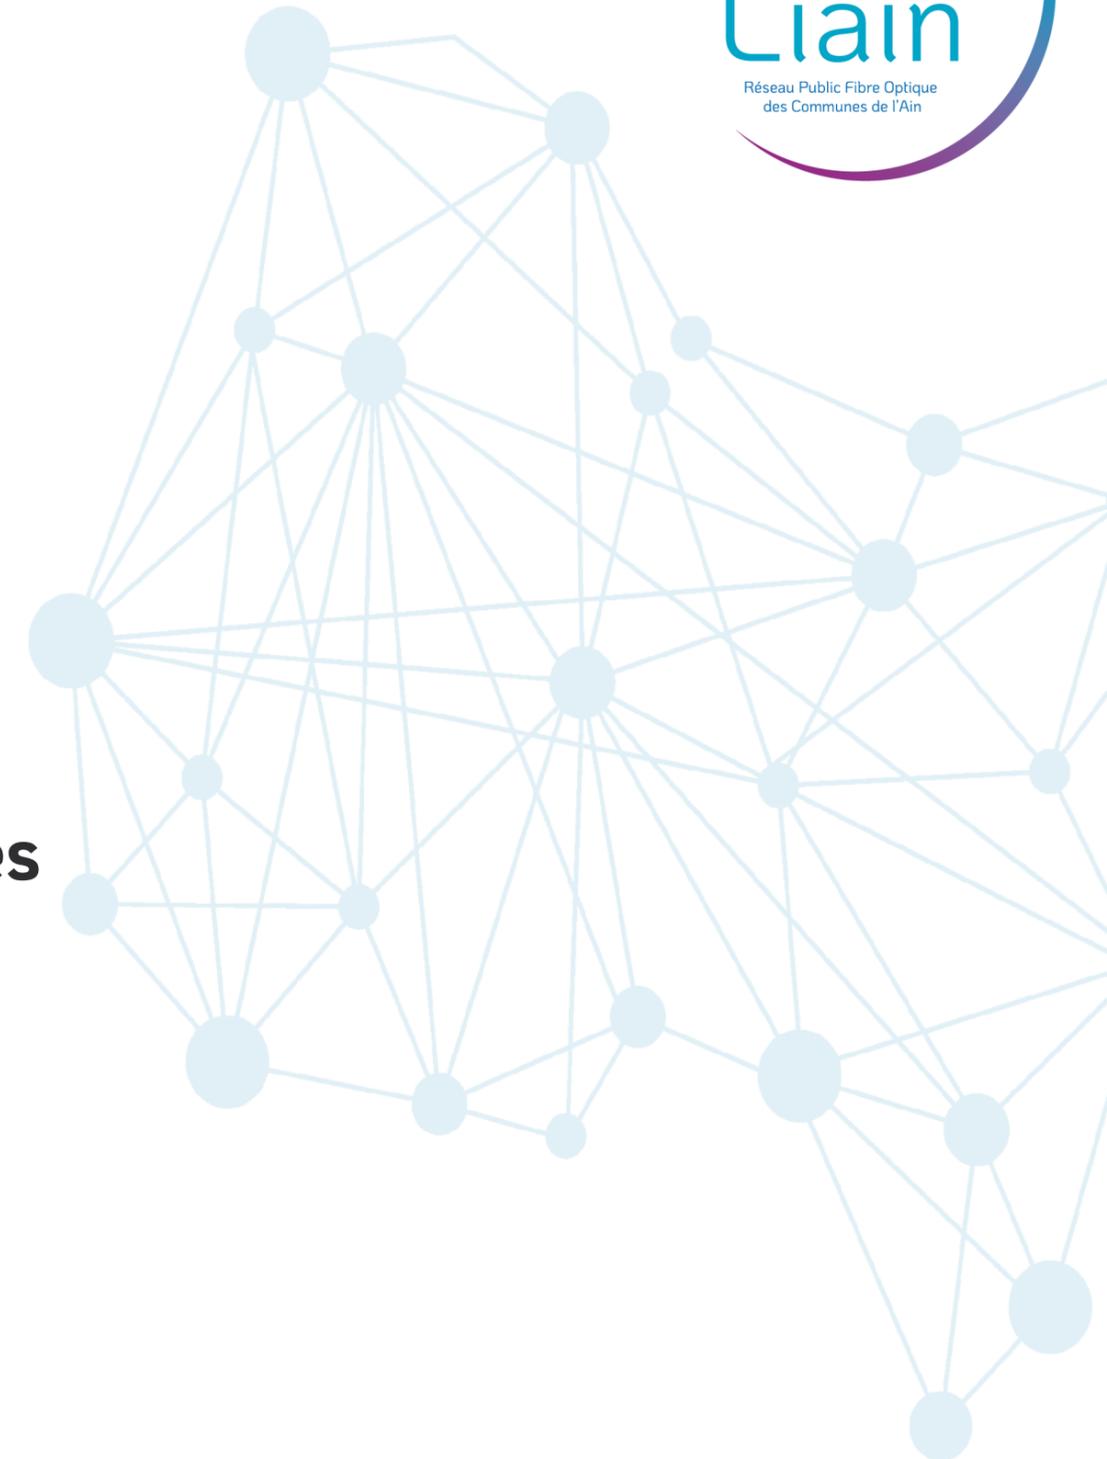



## VIDEO : Mission Très Haut Débit Qu'est-ce que la Fibre Optique ?



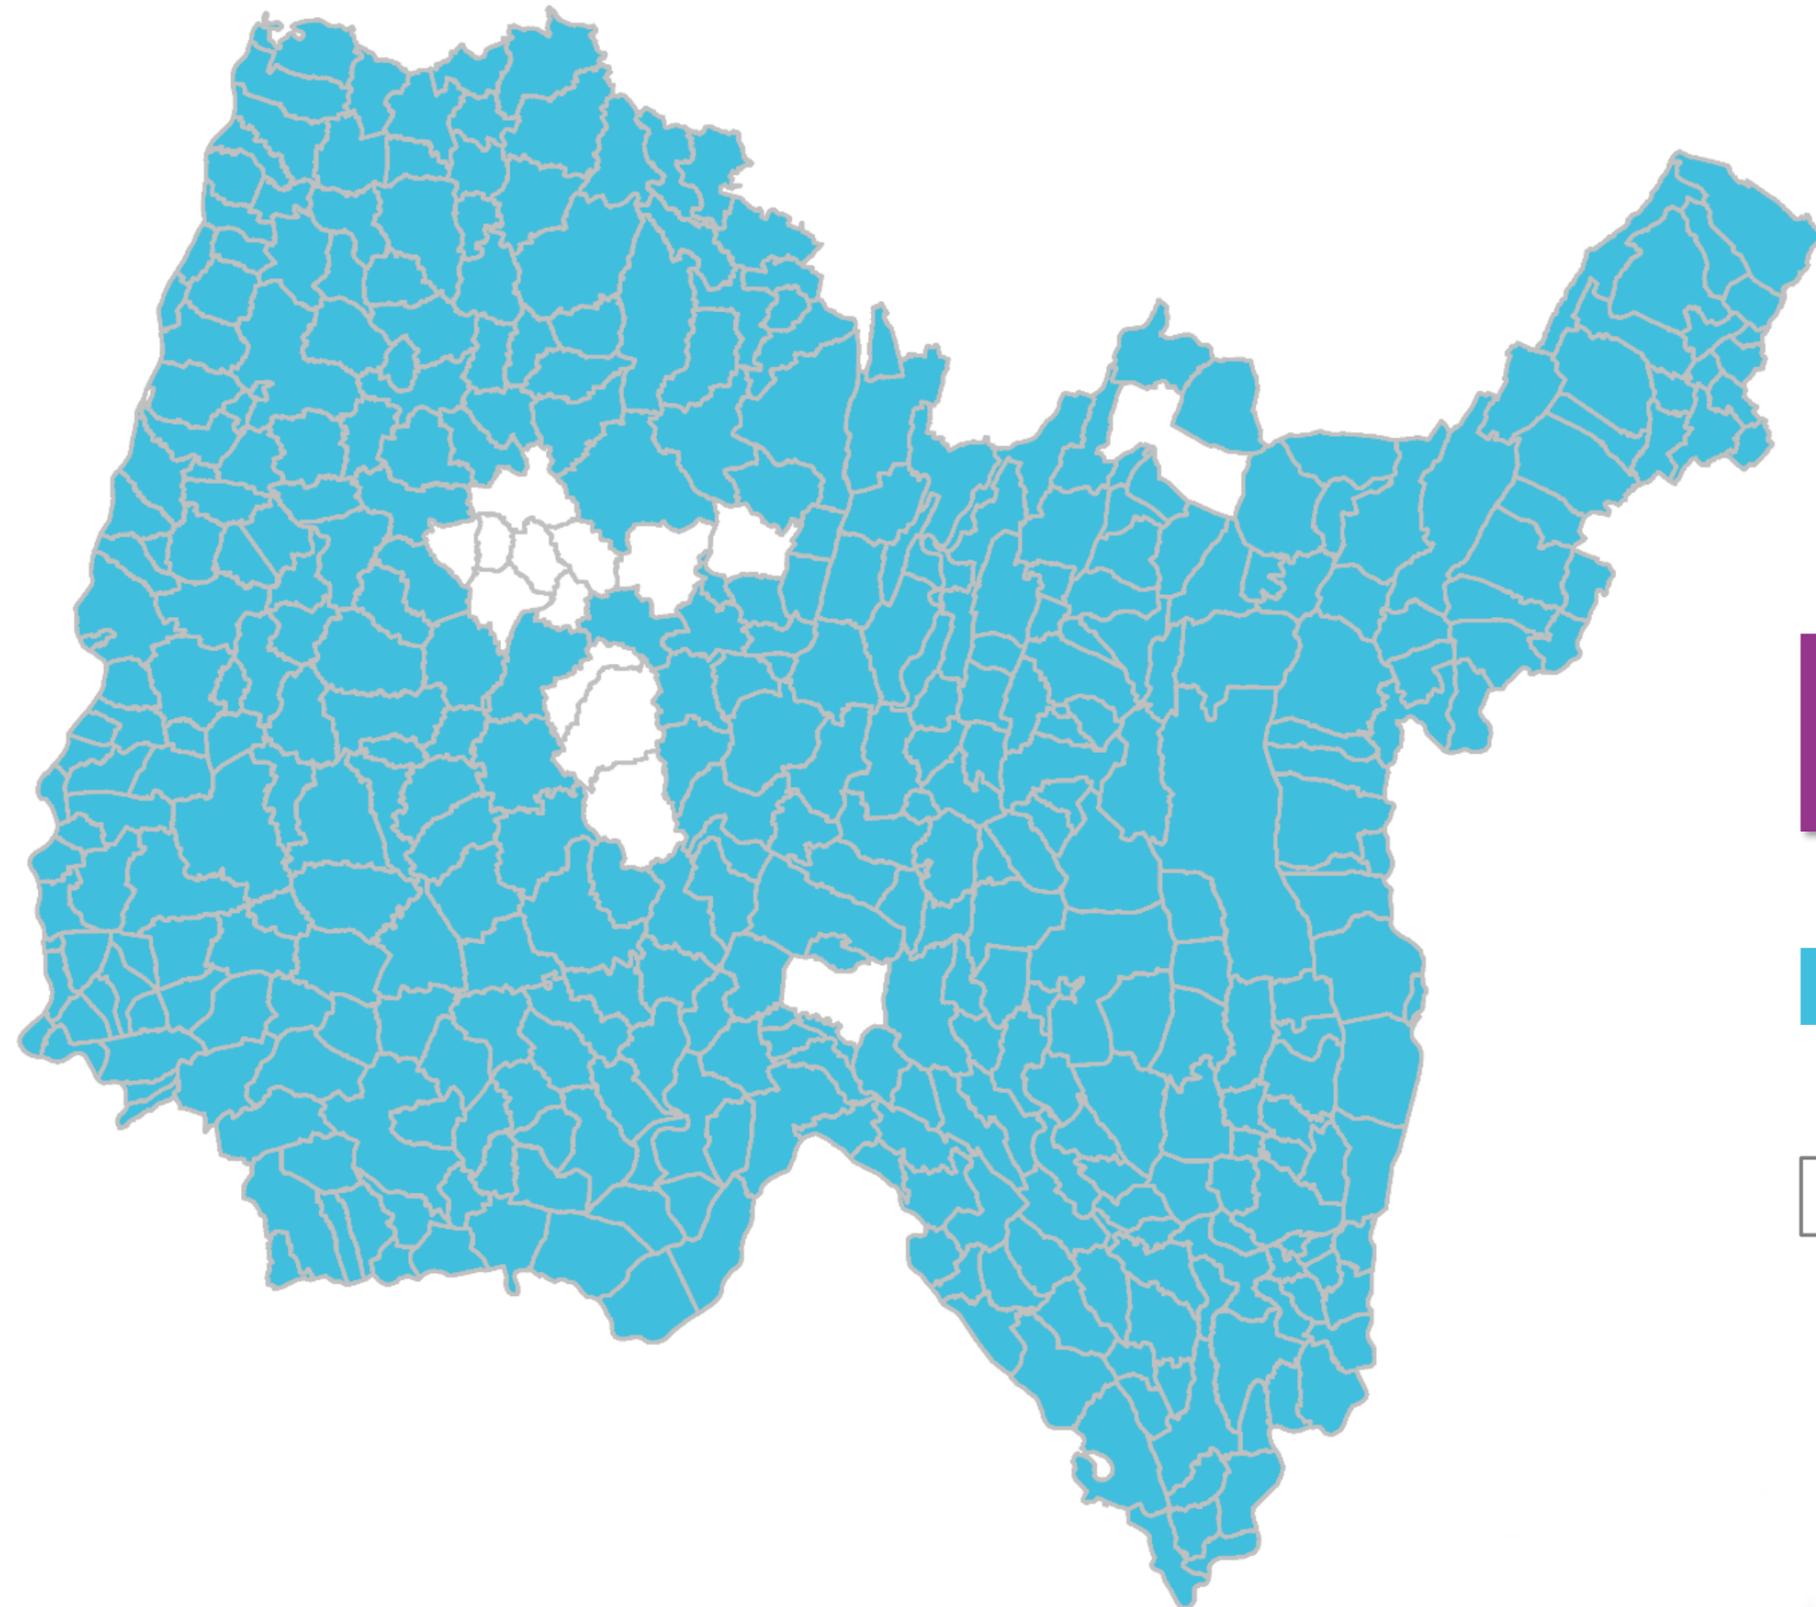


Réseau public Li@in :  
liaison Internet de  
l'Ain

 377 communes du  
projet public SIEA.

 15 communes de  
projets privés.



## Répartition du financement du projet Subventions/Investissements

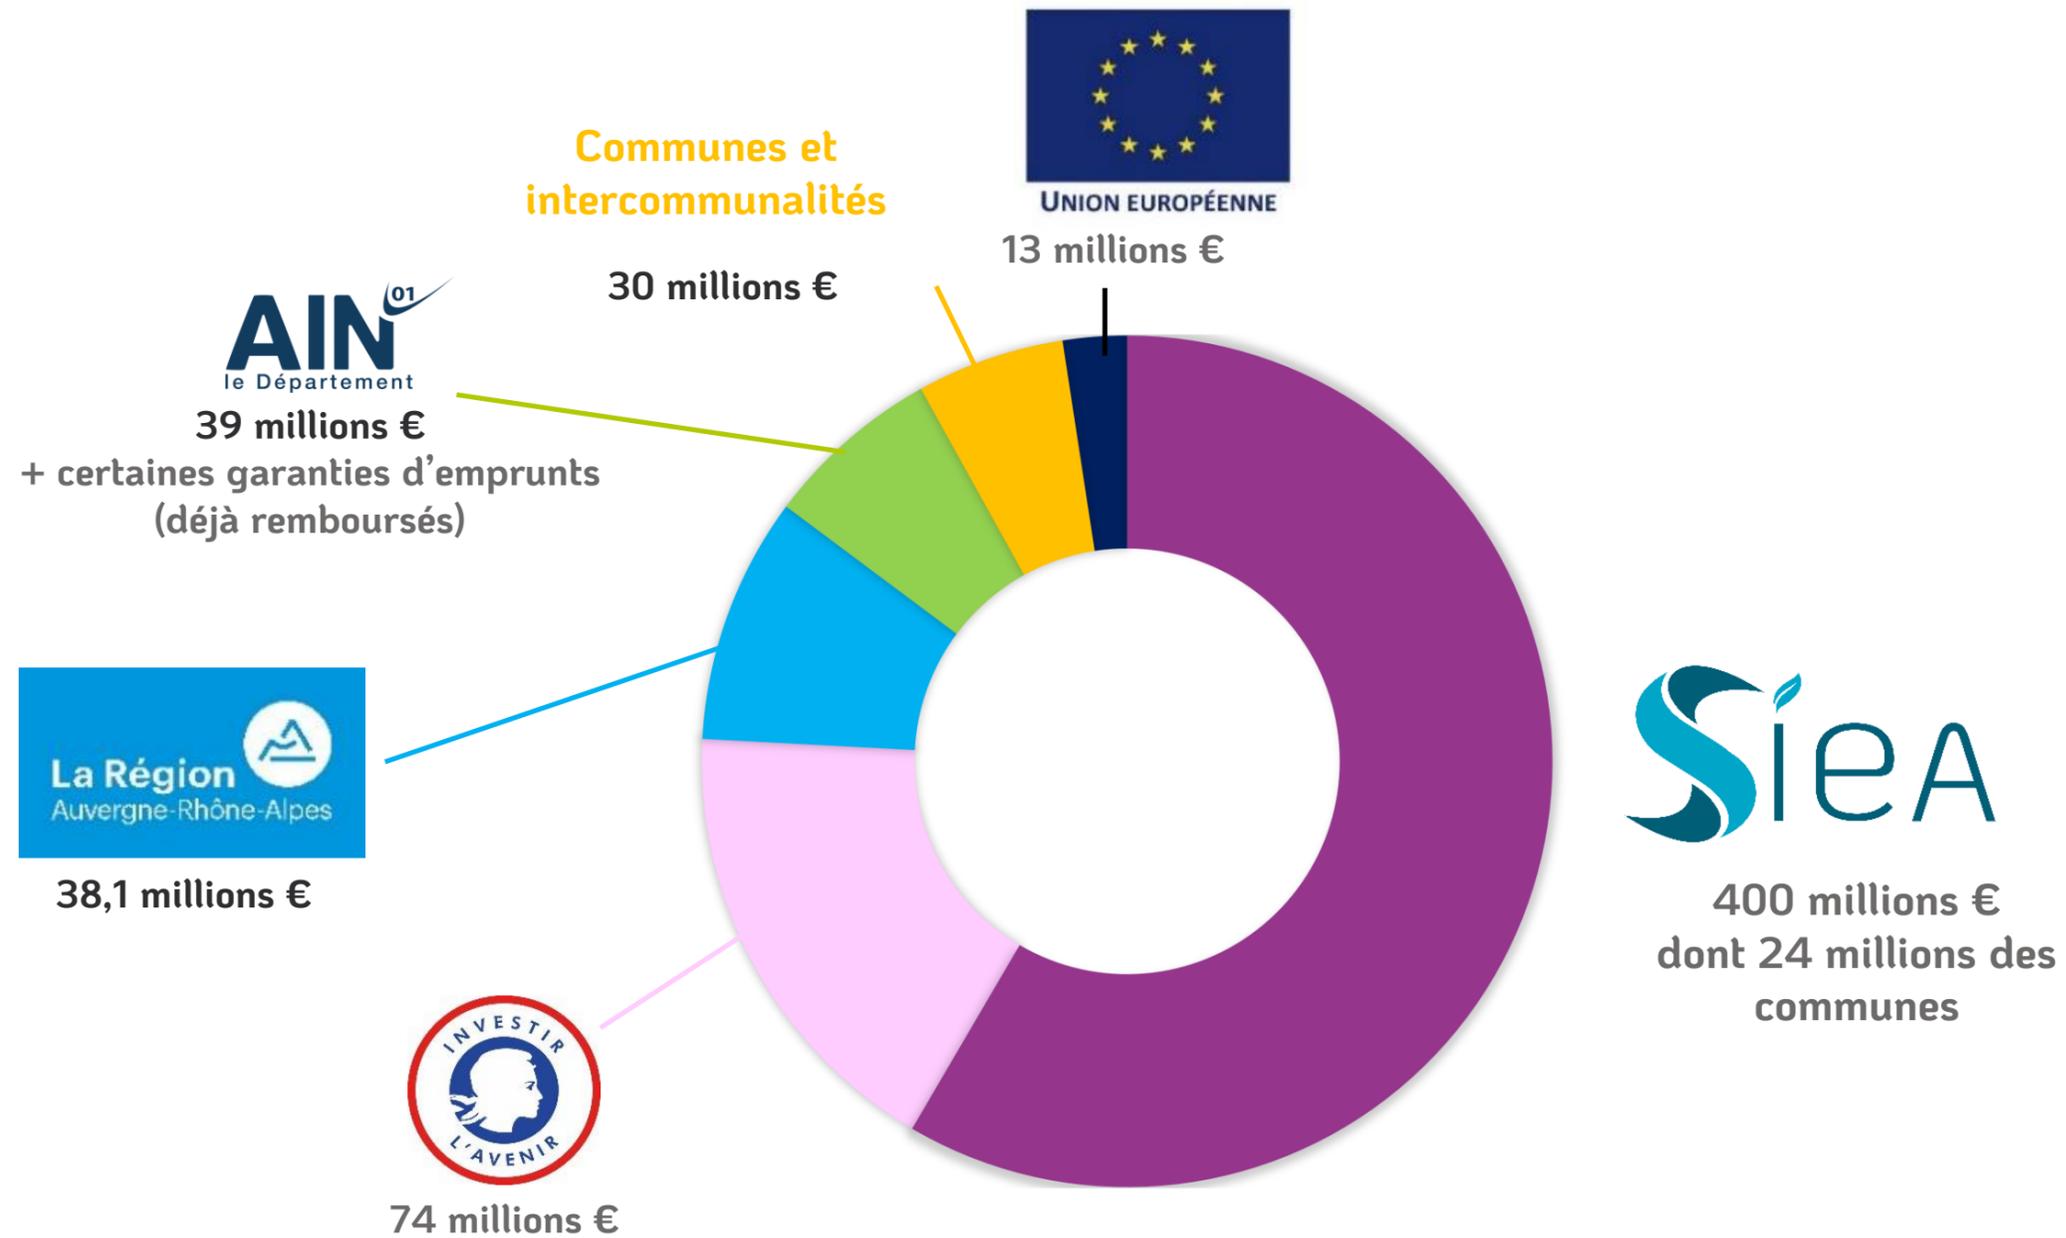

Investissements réalisés de 2007 à 2023 pour le Réseau Li@in : + de 640 millions € HT

Budget global de l'opération: 700 millions € HT



Qui est le SIEA et quelles sont ses compétences ?

## Le SIEA : *Syndicat Intercommunal d'énergie et de e-communication de l'Ain*

Établissement public créé en 1950

Rôle : gestion des réseaux des communes de l'Ain



**1950** **Electricité (Eviter la fracture énergétique)**



**1996** **Eclairage Public**



**Gaz**



**2001** **Création du Service SIG (Système d'Information Géographique)**



**2003** **Création du Service Energie**



**2005** **Création du Service Communication Electronique (Objectif: Eviter la fracture numérique)**



**2007** **Lancement des projets de déploiement du réseau public Li@in**



**2021** **Création du Service Usages du Numérique**



**2022** **Création de la SEM Léa (Société d'Economie Mixte Les Energies de l'Ain)**

**Plus de 110 agents (dont 43 dédiés au réseau Li@in)**



## Qui fait quoi ?

LES COMMUNES ET  
INTERCOMMUNALITÉS  
DE L'AIN

AIN<sup>01</sup>  
le Département

SieA

La Région  
Auvergne-Rhône-Alpes



LEUROPE S'ENGAGE  
en région  
Auvergne-Rhône-Alpes  
avec le FEDER



SIEA  
Régie Li@in



FAI: Fournisseurs  
d'accès Internet



Vous  
(particuliers/professionnels)

**SIEA** : opérateur d'infrastructure, propriétaire du réseau qu'il déploie

**Régie LiAin** : opérateur d'opérateurs, exploite, commercialise et maintient le réseau


Opérateurs commerciaux, clients du SIEA : proposent des services THD Fibre aux abonnés

Clients abonnés des FAI : bénéficient des services THD Fibre





## Déploiement du réseau public de fibre optique des communes de l'Ain

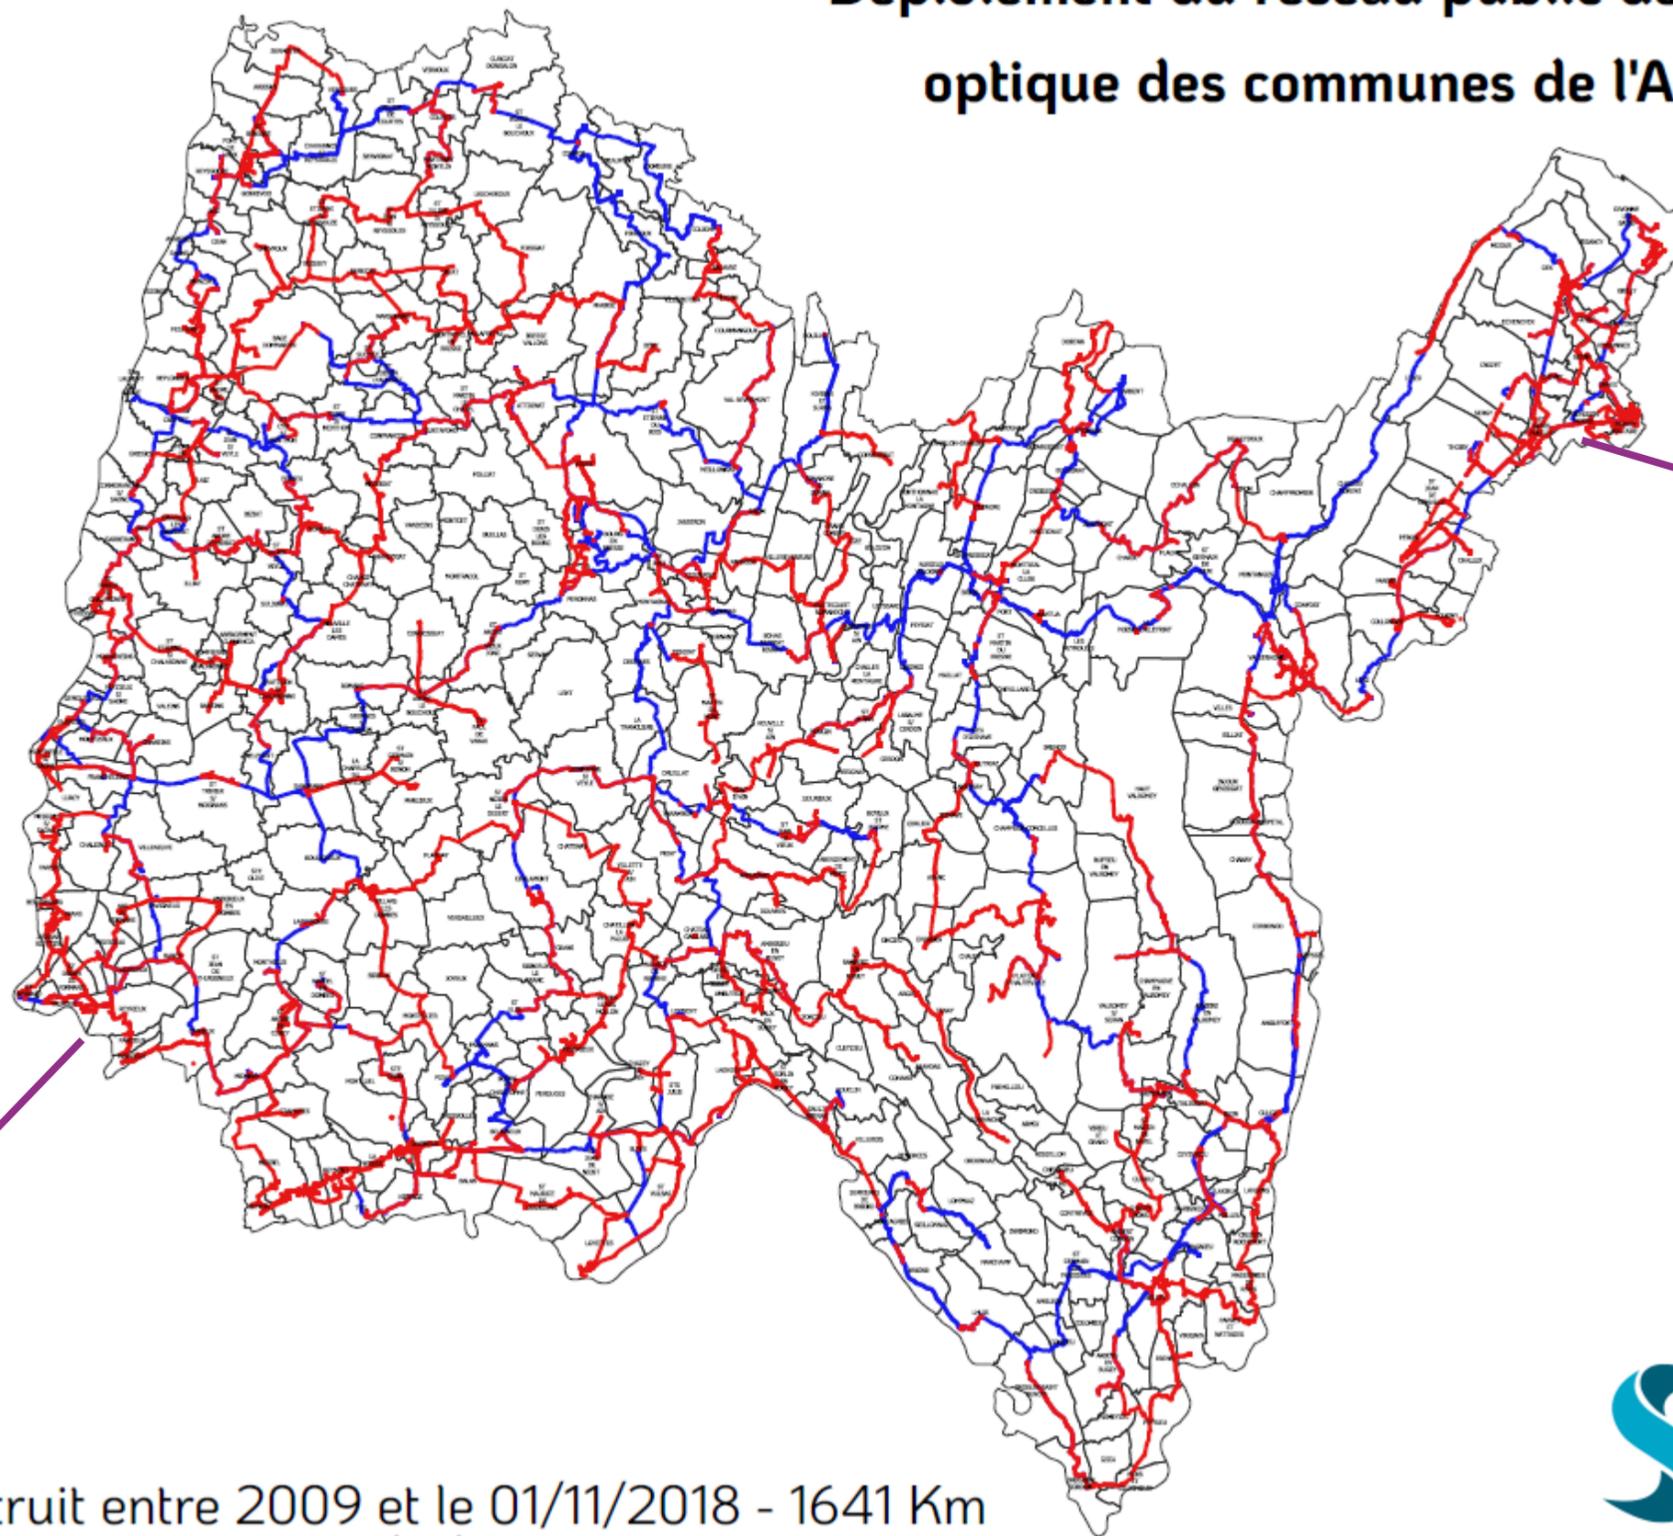

CIXP (CERN)

LYONIX 1-2


- Réseau construit entre 2009 et le 01/11/2018 - 1641 Km
- Réseau construit depuis le 01/11/2018 - 2821 Km



## Déploiement du réseau public de fibre optique des communes de l'Ain



**332**  
communes  
ouvertes au  
THD  
totalemment ou  
partiellement

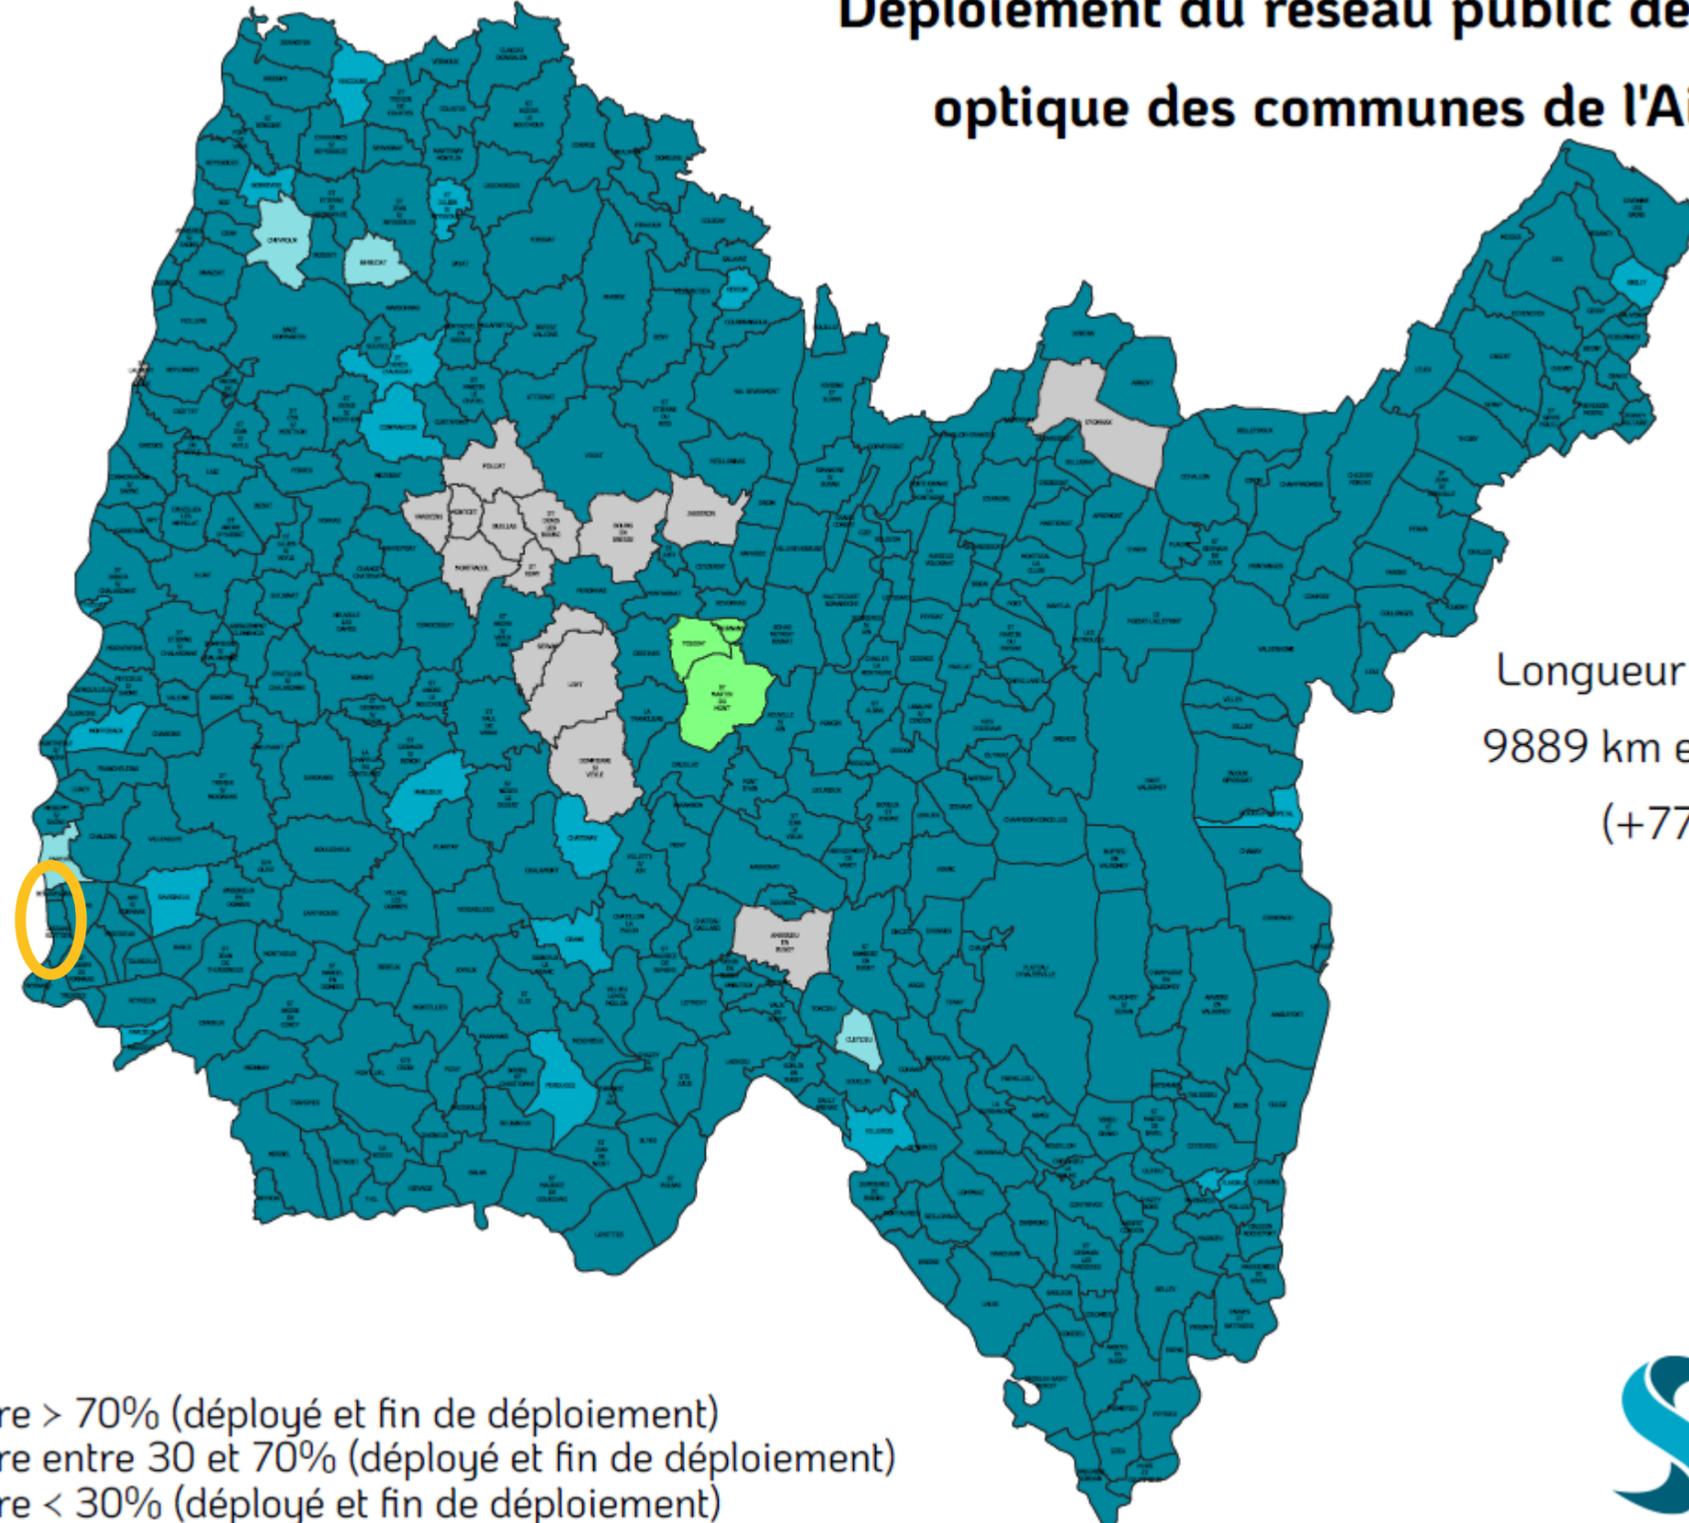


Longueur de desserte:  
9889 km en Mars 2024  
(+7747 km)

- Taux de couverture > 70% (déployé et fin de déploiement)
- Taux de couverture entre 30 et 70% (déployé et fin de déploiement)
- Taux de couverture < 30% (déployé et fin de déploiement)
- Etudes et/ou déploiements en cours
- Commune hors périmètre SIEA (zone déployée par les opérateurs privés)



**NRO** : Noeud de Raccordement Optique  
**PM** : Point de Mutualisation  
**BPE** : Boîtier de Protection d'Épissure  
**PBO** : Point de Branchement Optique  
(Boîtier d'étage en colonne montante)  
**PTO** : Prise Terminale Optique

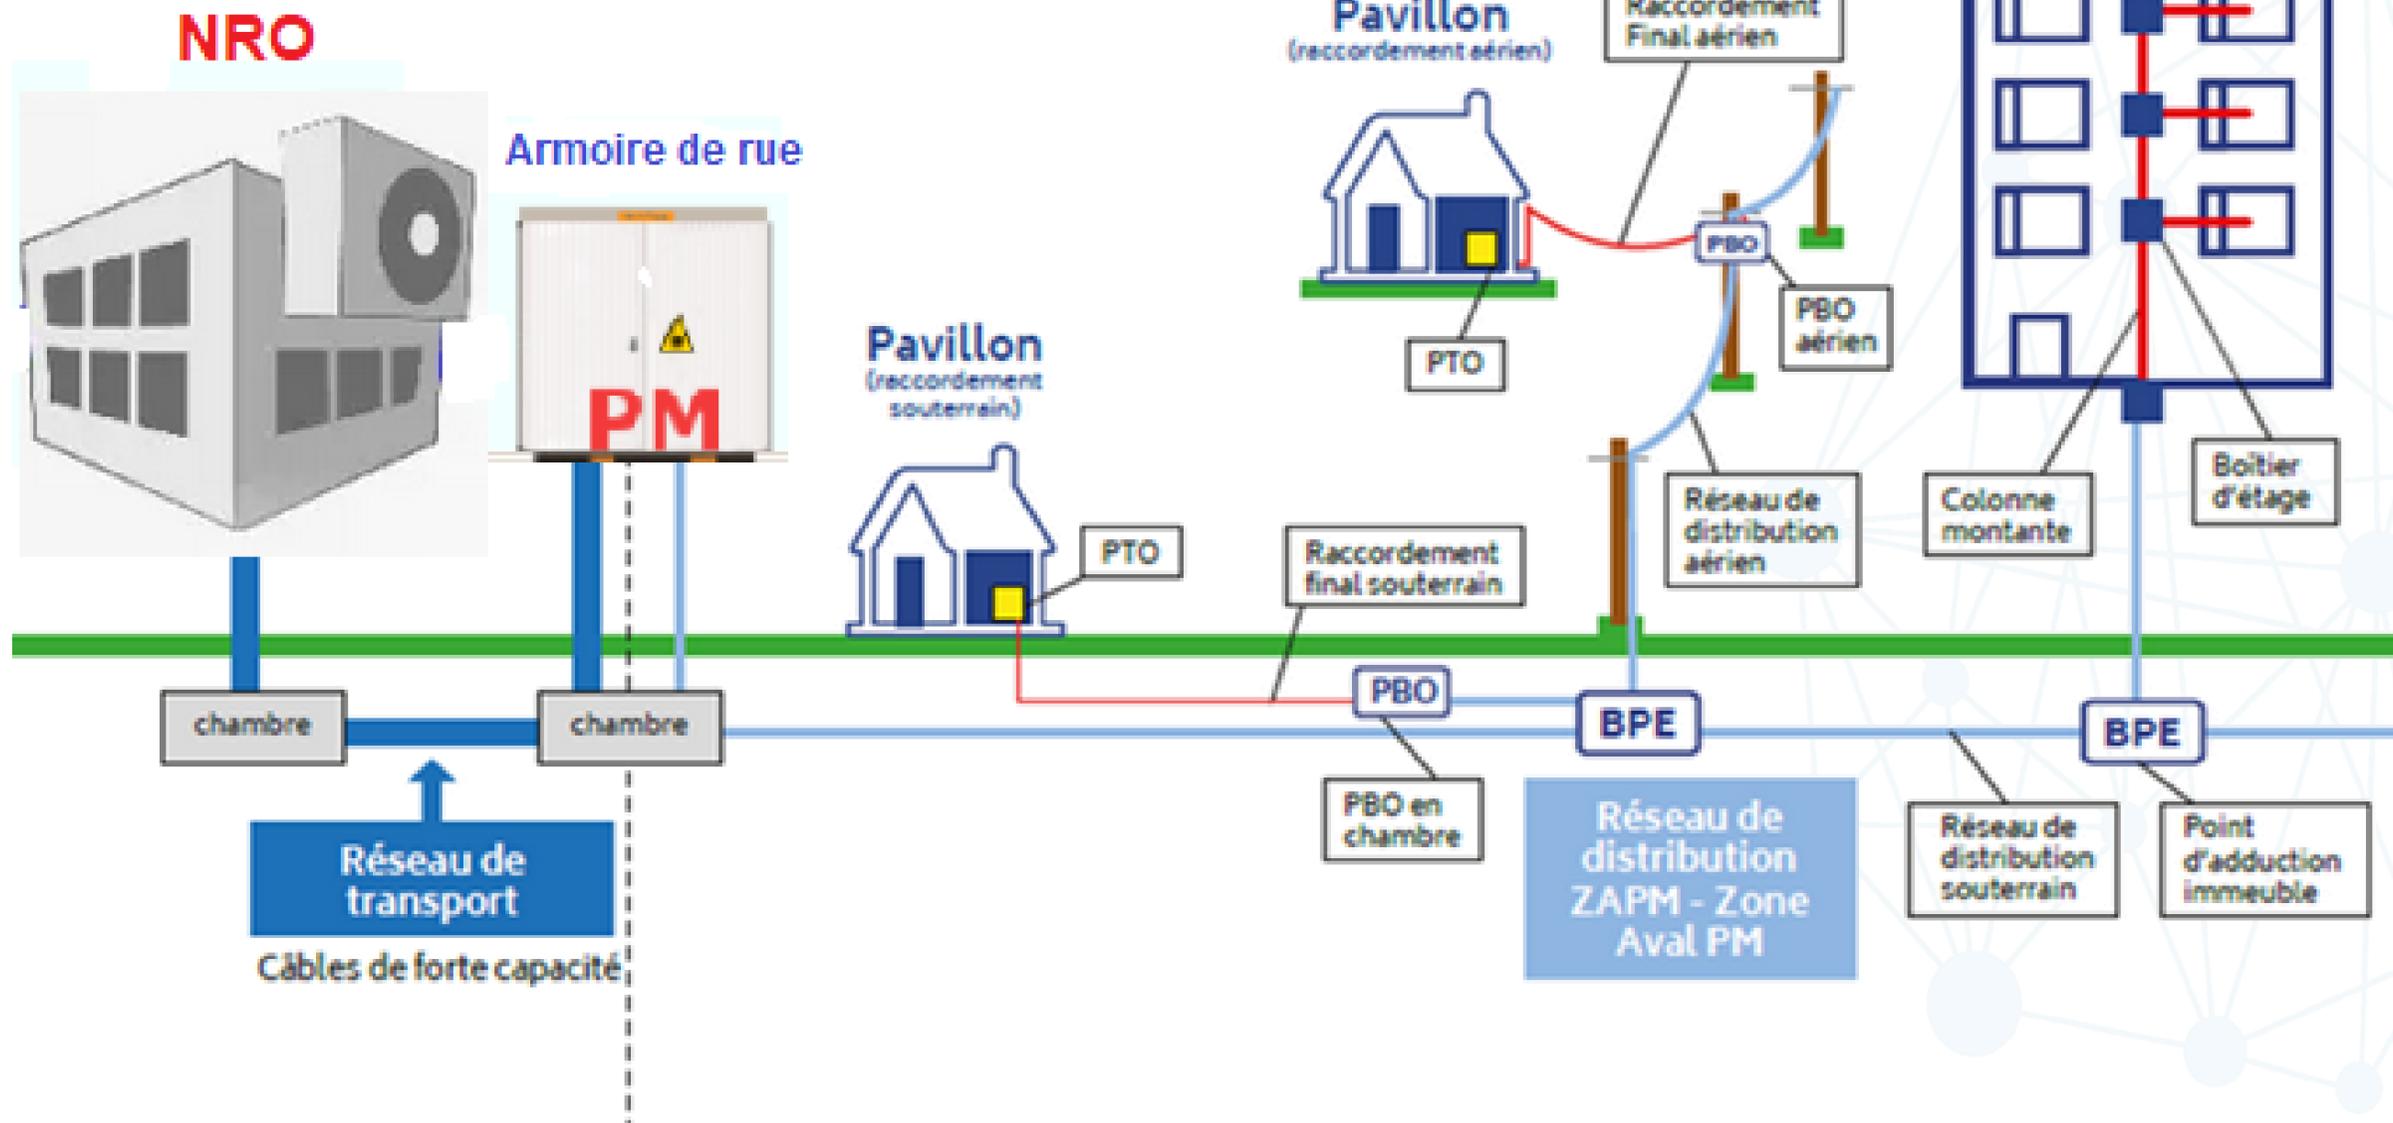

# Deuxième partie

## La fibre chez vous

### 4 étapes à suivre :

1. Test de votre éligibilité sur le site [reso-liain.fr](https://reso-liain.fr)
2. Choix de votre opérateur (FAI)
3. Raccordement de votre logement/bâtiment (SIEA)
4. Branchement interne de vos équipements





Testez votre éligibilité sur le site [reso-liain.fr](http://reso-liain.fr)



321 communes du département desservies par la fibre Li@in



Plus de 110 000 abonnés particuliers et professionnels en service Très Haut Débit !




Enregistrement d'une demande de raccordement d'un projet immobilier (individuel ou collectif)



- Merci de bien faire le test après la date de mise en service commerciale de votre commune



## Mode d'emploi

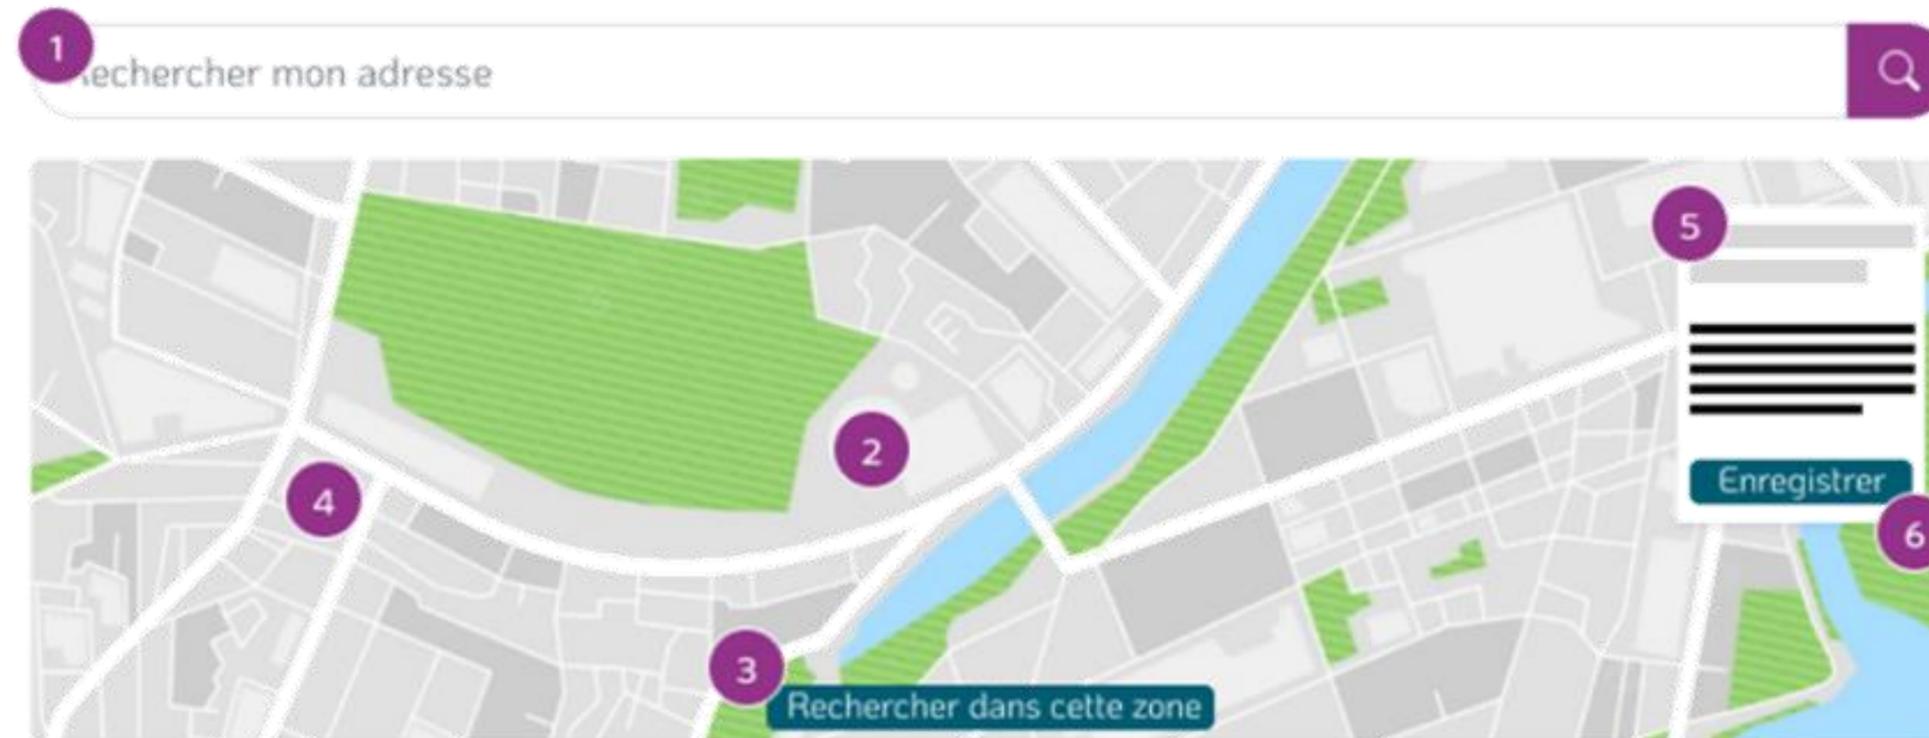

- 1 Saisissez votre adresse dans le champ de recherche puis sélectionnez l'adresse qui correspond dans les résultats. La carte peut être déplacée jusqu'à votre sélection.
- 2 Déplacez la carte si nécessaire pour afficher votre lieu de résidence.
- 3 Cliquez sur le bouton "Rechercher dans cette zone", afin d'afficher les différentes adresses identifiées sur le secteur. Si le bouton n'est pas affiché, veuillez zoomer davantage sur la carte.
- 4 Sélectionnez votre adresse
- 5 Enregistrez votre test.
- 6 Consultez les informations.



Commencer le test d'éligibilité ▶



Saisissez votre adresse


## Saisissez votre adresse



35b Allée du Château 01340 Attignat


Rechercher

Exemple : 1 rue de la mairie Balan

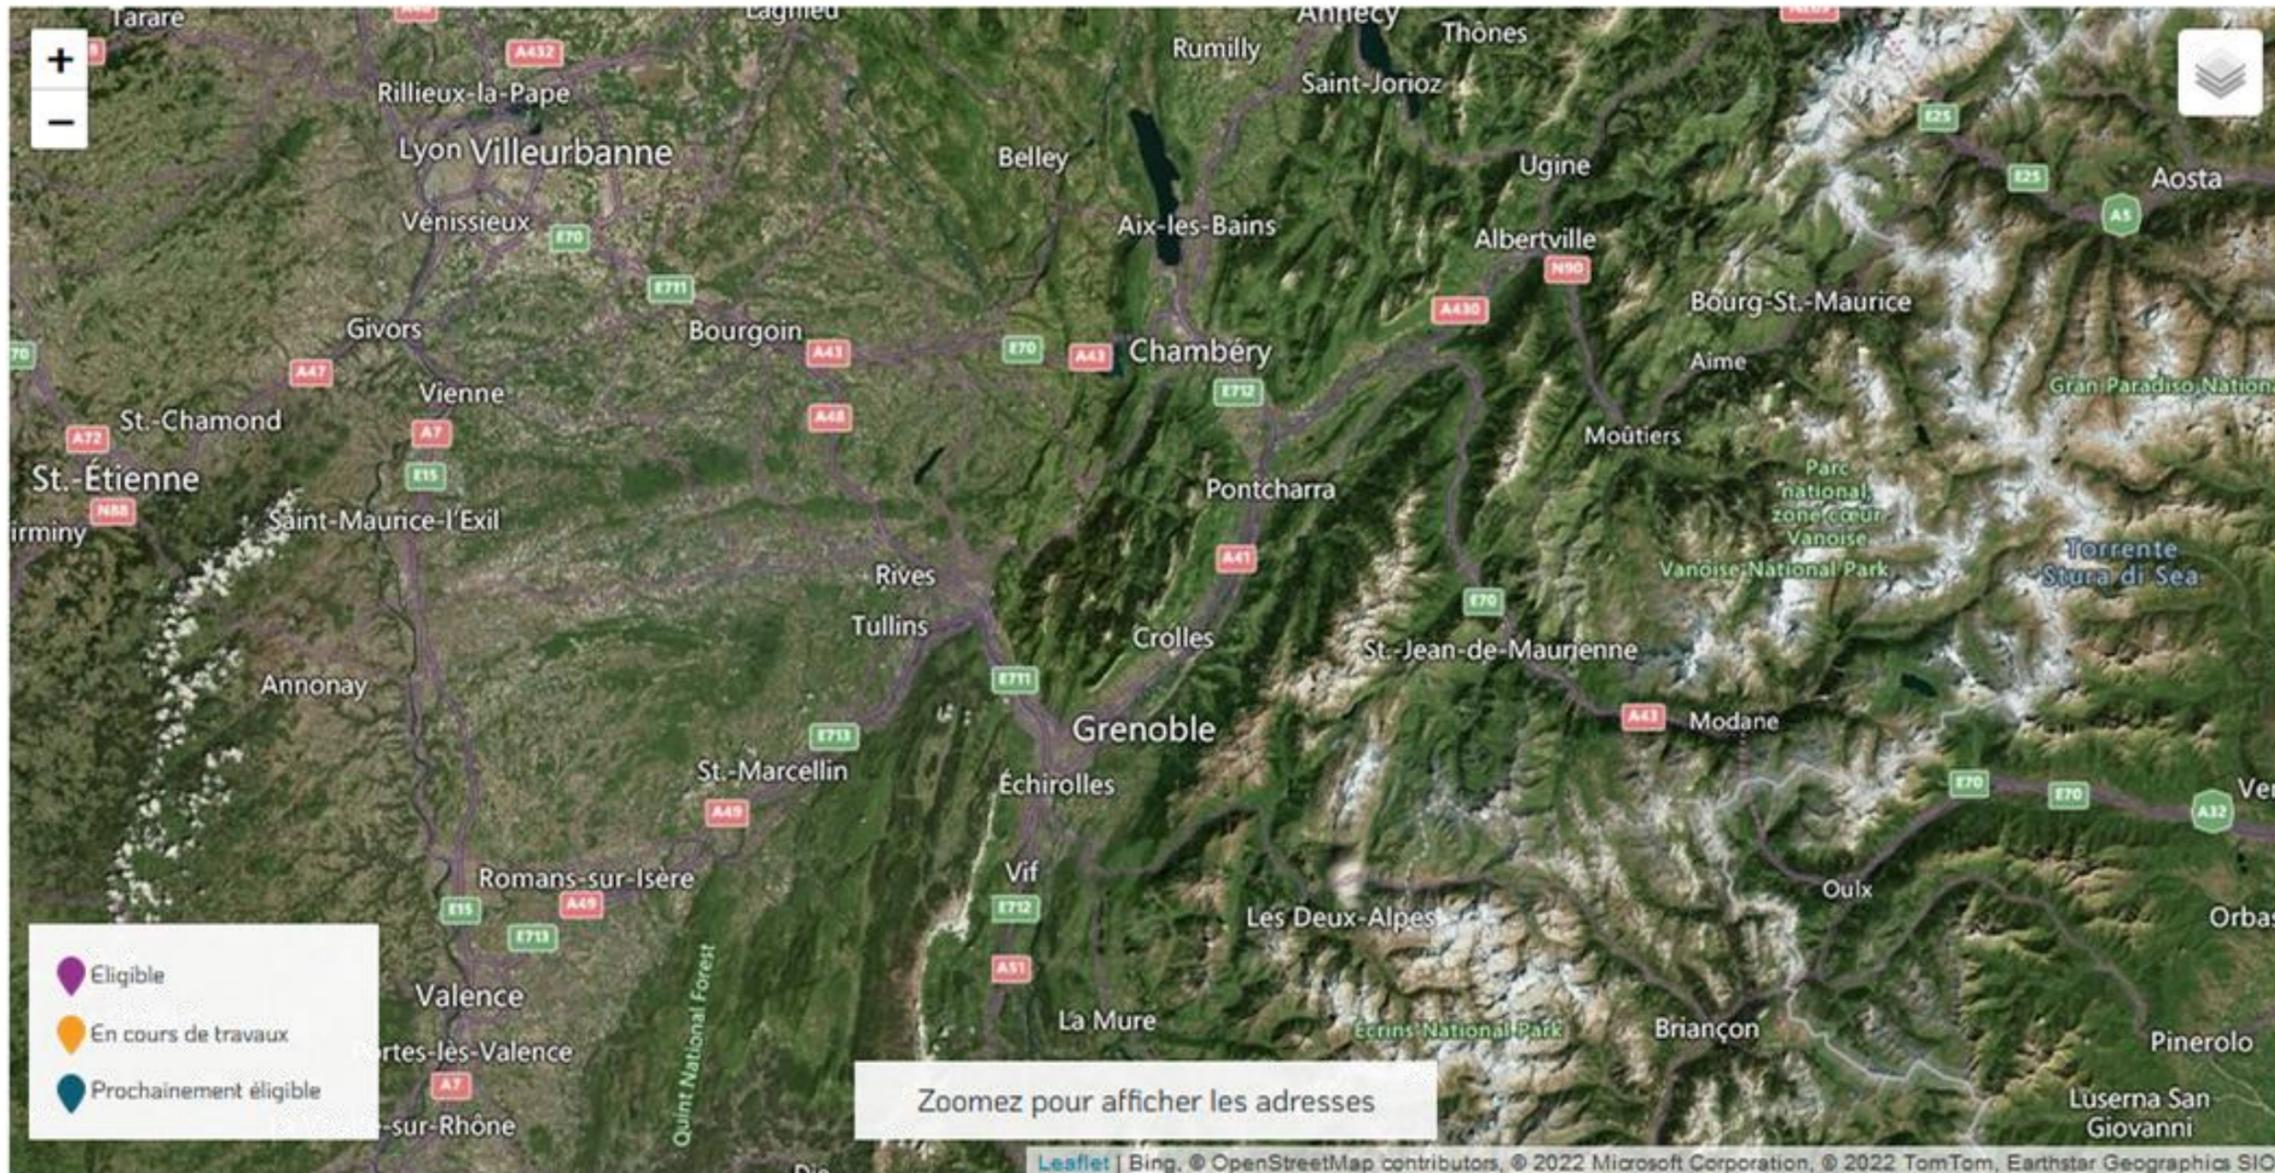

**Vous ne trouvez pas votre adresse ? Vous venez de faire construire votre logement ? Vous venez d'emménager dans un nouveau bâtiment ?  
Veuillez enregistrer vos coordonnées sur [notre interface](#) afin de recenser votre adresse.**



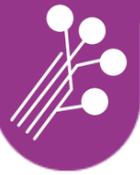

## Saisissez votre adresse

Rechercher

Exemple : 1 rue de la mairie Balan

**35 ALL DU CHATEAU 01340 ATTIGNAT**  
Bâtiment : A  
**Adresse couverte par la fibre**  
Vous pouvez dès à présent souscrire à l'abonnement de votre choix parmi les FAI partenaires du réseaux Li@in présents commercialement sur votre commune. La souscription de votre abonnement déclenchera le processus de votre raccordement.  
**Enregistrer mon test**

Eligible  
En cours de travaux  
Prochainement éligible

Rechercher les adresses dans cette zone

### Pensez bien à sauvegarder votre test d'éligibilité

- Pour recevoir les offres commerciales FTTH de certains opérateurs commerciaux
- Pour vous informer par mail de l'évolution de votre éligibilité si vous n'êtes pas en zone couverte

**Vous ne trouvez pas votre adresse ? Vous venez de faire construire votre logement ? Vous venez d'emménager dans un nouveau bâtiment ?  
Veuillez enregistrer vos coordonnées sur [notre interface](#) afin de recenser votre adresse.**




Vous ne trouvez pas votre adresse ? Vous venez de faire construire ?

Saisissez votre adresse

Voire adresse Rechercher


Exemple : 1 rue de la mairie Balan

Vous ne trouvez pas votre adresse ? Vous venez de faire construire votre logement ? Vous venez d'emménager dans un nouveau bâtiment ?  
Veuillez enregistrer vos coordonnées sur [notre interface](#) afin de recenser votre adresse.

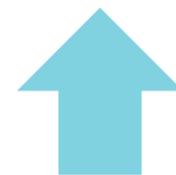

Veuillez enregistrer vos coordonnées sur notre interface afin que le SIEA puisse enregistrer votre adresse



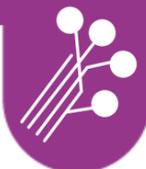

Saisissez vos coordonnées, votre adresse et positionnez le curseur rouge sur votre parcelle



Carte interactive

### Nouvelle adresse

Prénom

Nom

Téléphone

Email

Type de construction

Numéro de rue

Nom de rue



Pensez bien à sauvegarder votre adresse



Vous venez de faire construire ou vous avez le projet de construction?



321 communes du département desservies par la fibre Li@in





Plus de 110 000 abonnés particuliers et professionnels en service Très Haut Débit !




Enregistrement d'une demande de raccordement d'un projet immobilier (individuel ou collectif)



- **Merci de déclarer votre demande de raccordement de votre projet immobilier**

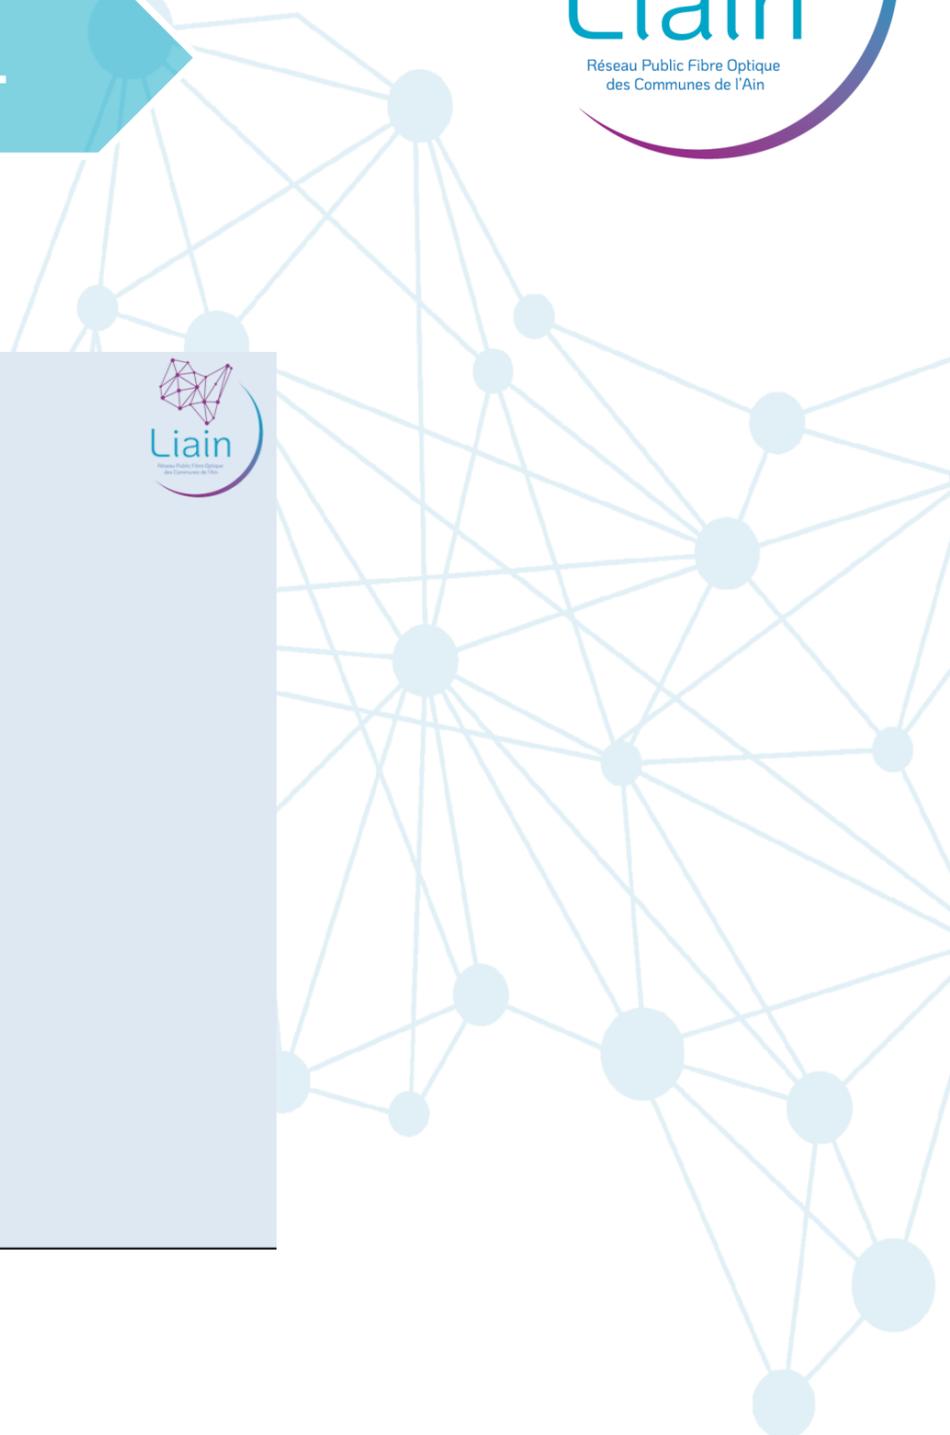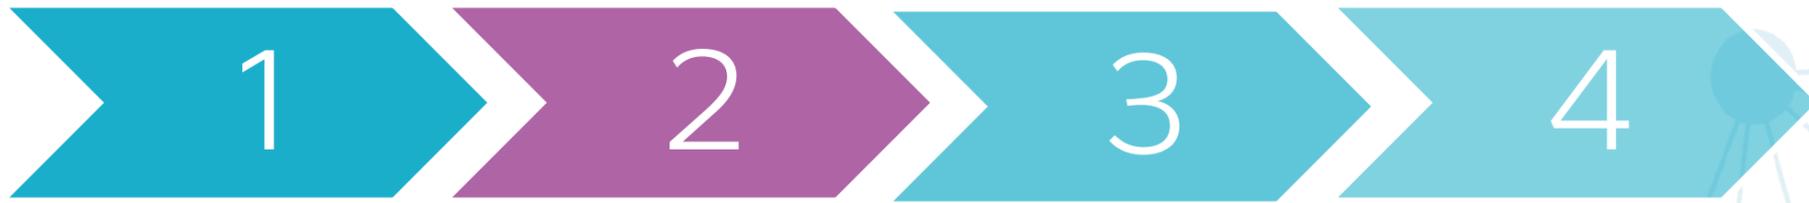

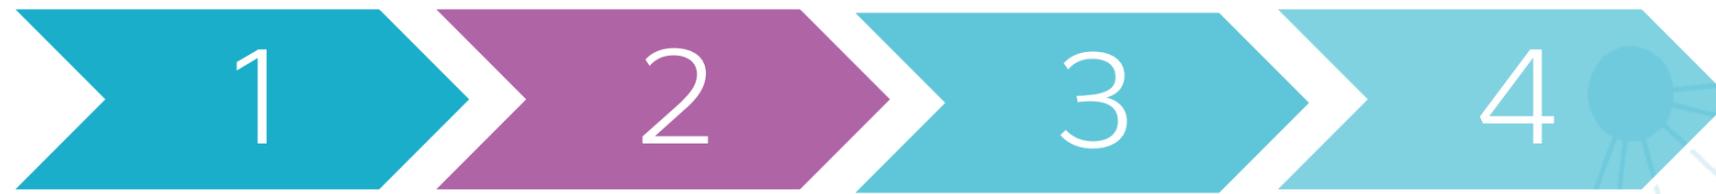

- ❖ Fibre = Changement de technologie = Choix d'un fournisseur
- ❖ Vous avez le choix parmi **9** opérateurs Grand Public sur **9** = Réseau Ouvert
- ❖ Les fournisseurs alternatifs sont souvent des fournisseurs de proximités.
- ❖ Ils proposent tous une solution triple Play (Internet THD, Téléphonie et TV.
- ❖ Tous les FAI utilisent le même réseau fibre.
- ❖ La commercialisation des opérateurs nationaux s'effectue de manière progressive et à leur rythme (investissements techniques et financiers).
- ❖ L'abonnement lance la procédure de raccordement étape 3.
- ❖ Conseil : bien attendre la mise en service de la ligne fibre avant de résilier votre abonnement ADSL.
- ❖ Pensez à faire la demande de portabilité de votre n° de téléphone fixe actuel au moment de la souscription de votre abonnement.



# Opérateurs Commerciaux (FAI) proposant leurs offres FTTH sur votre commune



ADELI



Début 3 -ème trimestre 2024

free

Début 3 -ème trimestre 2024



Fibre Optique




MilkyWan

.nordnet.




Début 3 -ème trimestre 2024




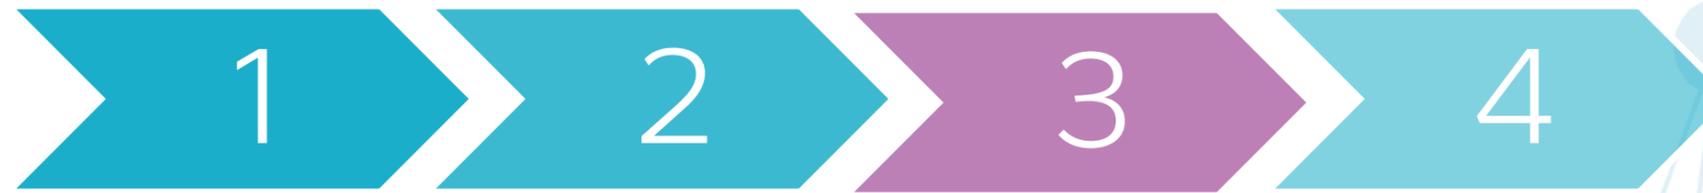



- ❖ Le SIEA prend en charge le coût du raccordement FIBRE mais pas les éventuels coûts de travaux de Génie Civil ( GC) situés en domaine privé.
- ❖ Le SIEA est propriétaire du câble de branchement jusqu'à la PTO installée chez vous. **En aucun cas le câble fibre ou la prise PTO devront être démontés.**
- ❖ Le raccordement se fera soit par des entreprises mandatées par le SIEA soit pas des entreprises mandatées directement par l'opérateur commercial.
- ❖ L'adduction fibre de votre habitation sera identique à celle du câble de branchement téléphonique cuivre (aérien ou souterrain).
- ❖ La prise PTO devra obligatoirement avoir une étiquette d'identification avec une référence unique à votre habitation.
- ❖ Votre interlocuteur privilégié pour répondre à vos questions sur l'avancé du raccordement sera votre opérateur FAI
- ❖ Fermeture commerciale du reseau cuivre dans l'Ain est annoncé par Orange à partir de fin janvier 2026 et une fermeture technique échelonnée entre 2027 et 2030.
- ❖ Après la mise en service de votre ligne fibre, vous pourrez être sollicités par notre **AMO SUEZ pour un audit qualité de l'installation fibre** dans votre habitation dans le but de l'amélioration continue de nos process et de nos prestataires de branchement.

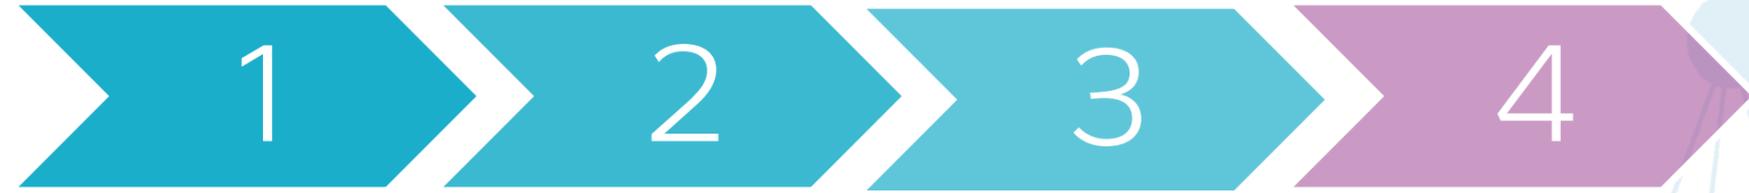

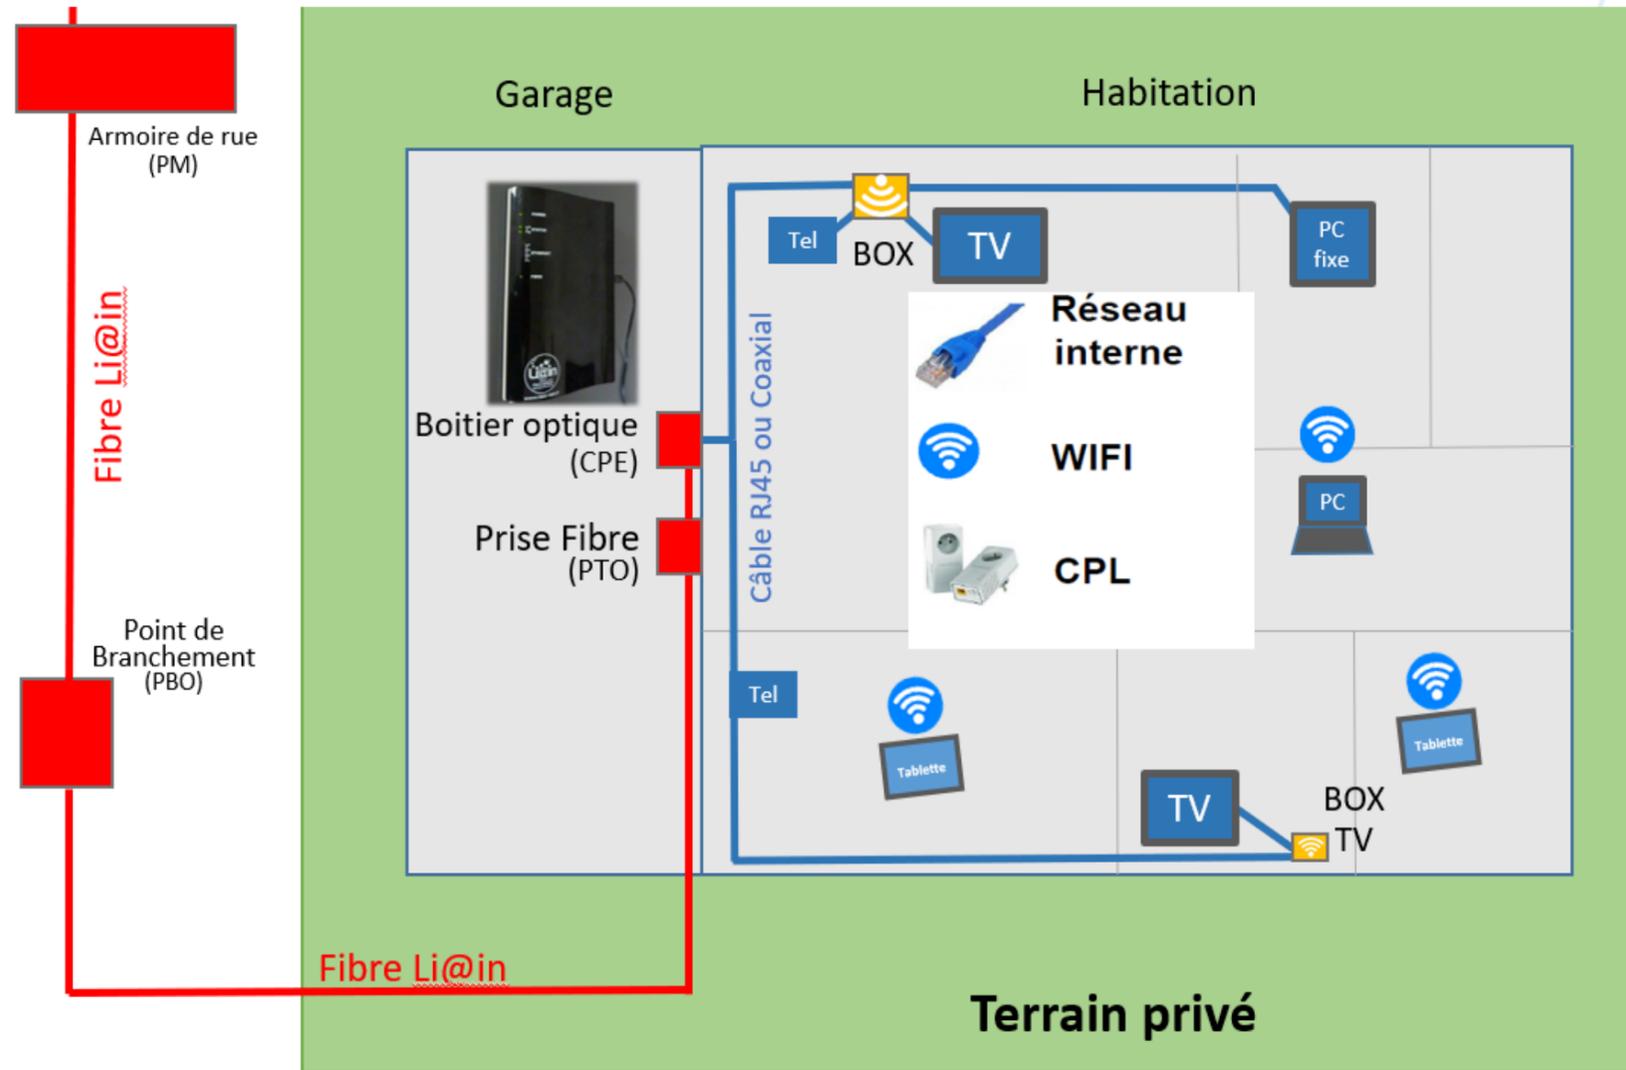

Voirie publique	SIEA	Opérateur	Vous
	Pris en charge par le SIEA Propriété du SIEA	Équipements de votre FAI	Raccordement interne : Reste à votre charge




# QUESTIONS – RÉPONSES

The background is a solid purple color. Overlaid on this background is a faint, abstract graphic consisting of several circles of varying sizes and thin lines connecting them, resembling a network or a stylized tree structure. The circles are positioned in the upper right and lower right areas of the frame.



# Carte de couverture globale de la commune de Jassans-Riottier, Couverte par 12 zones arrières de PM

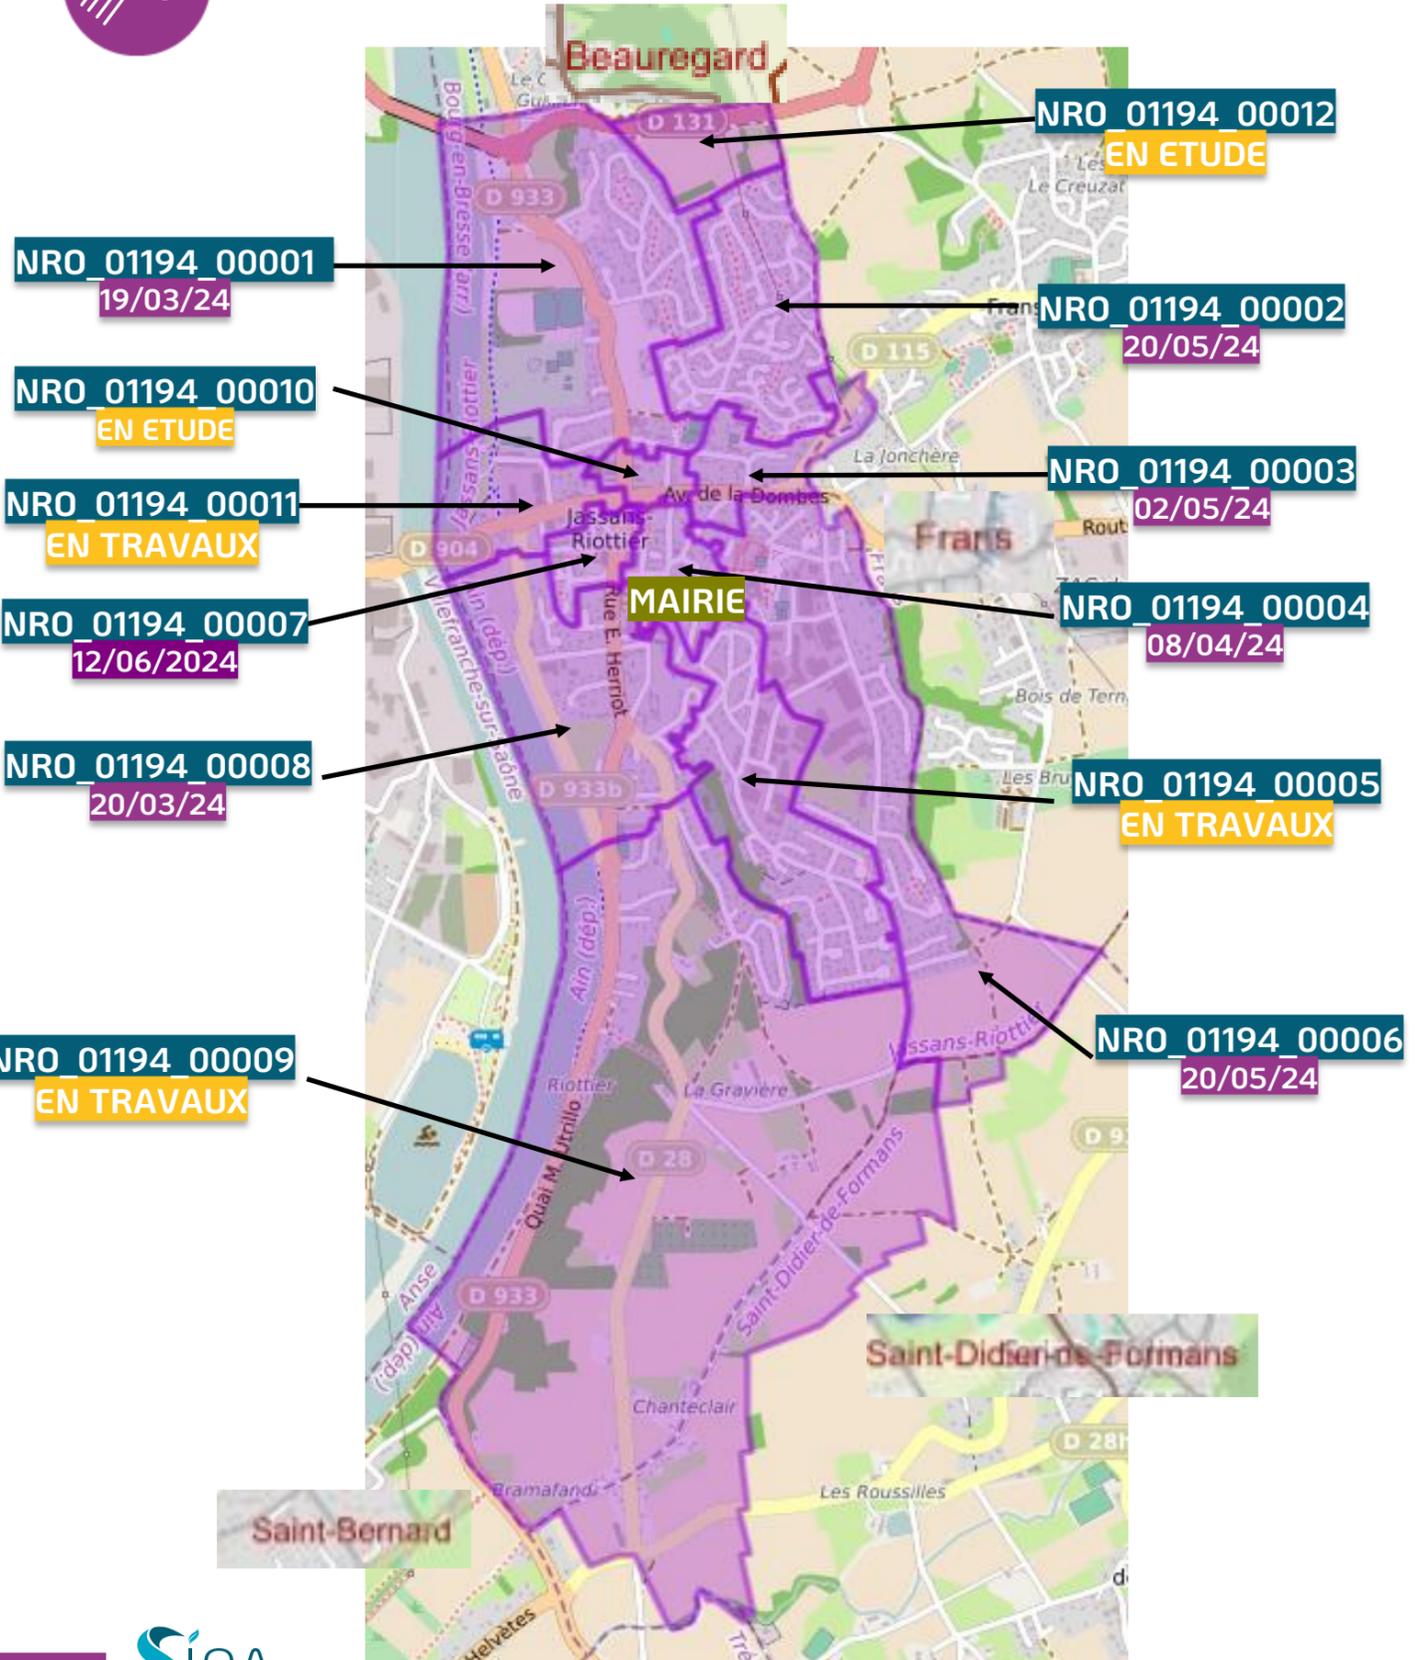

**A MI-JUIN 2024**


- Nombre total de lignes : 3315
- Nombre de lignes raccordables : 1644
- Taux de couverture : 50%

**A DEBUT OCTOBRE 2024**

- Nombre total de lignes : 3315
- Nombre de lignes raccordables : 3135
- Taux de couverture: 95%



## Carte de couverture globale de la zone ZAPM\_01194\_00001

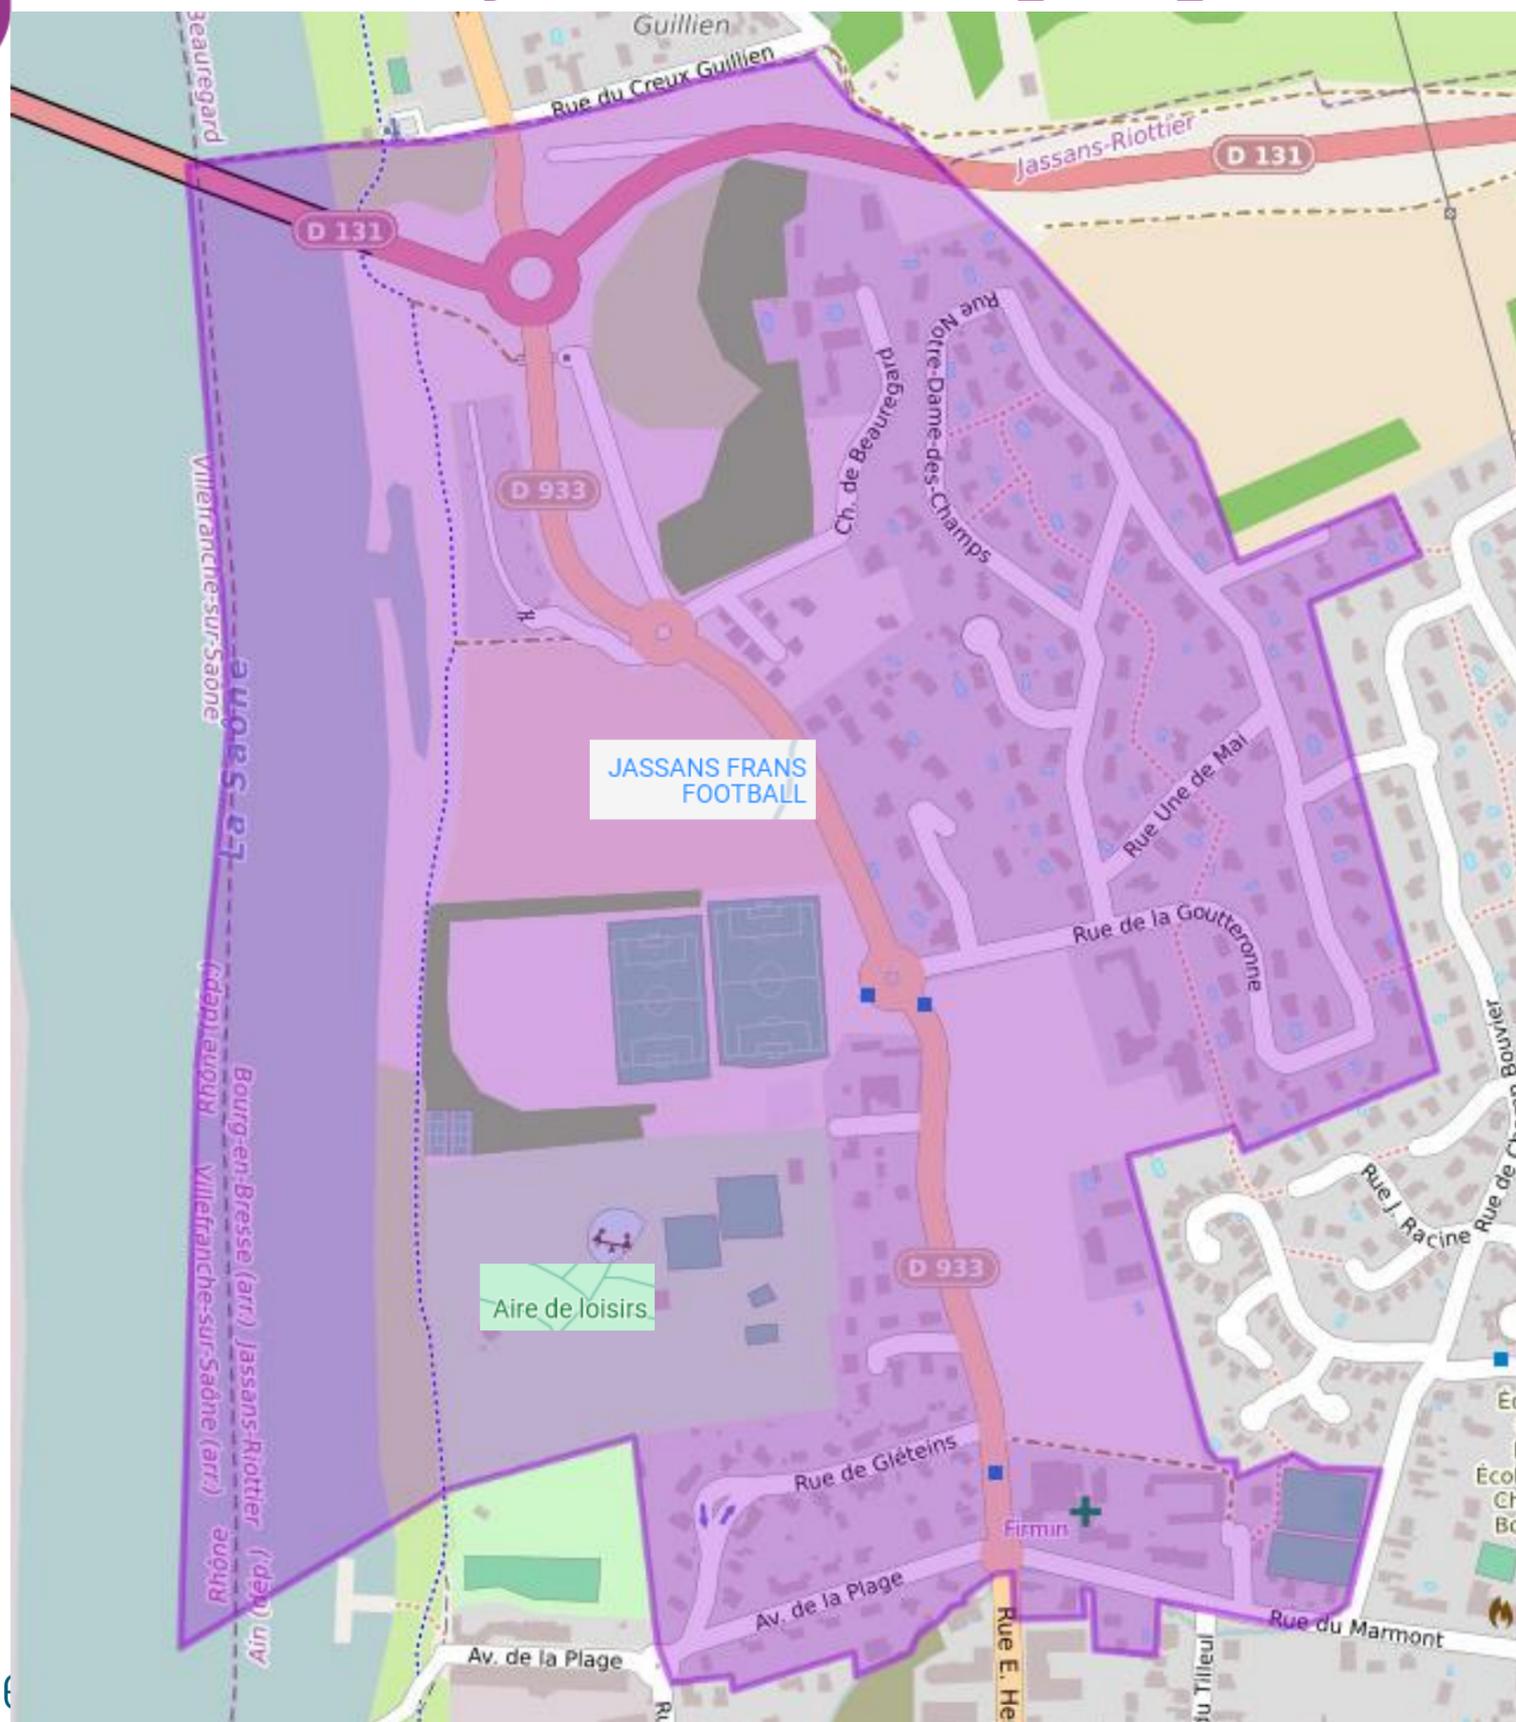


- Date de mise en service commerciale: 19/03/2024
- Nombre total de lignes : 273
- Nombre de lignes raccordables : 214
- Taux de couverture : 78%




## Listes des adresses non raccordables avec le motif de blocages zone ZAPM\_01194\_00001



CommuneImmeuble	TypeVoie	NomVoieImmeuble	NumeroVoie	EtatImm	NbreLgts	TypelImmeuble	RefPM	PTO_Infos
JASSANS RIOTTIER	CHE	DE BEAUREGARD	1	CIBLE	4	IMMEUBLE	NRO_01194_00001	CAS D : Zone temporisée PHASE 2, Travaux prévu T3 2024
JASSANS RIOTTIER	CHE	DE BEAUREGARD	1	CIBLE	10	IMMEUBLE	NRO_01194_00001	CAS D : Zone temporisée PHASE 2, Travaux prévu T3 2024
JASSANS RIOTTIER	CHE	DE BEAUREGARD	1	CIBLE	7	IMMEUBLE	NRO_01194_00001	CAS D : Zone temporisée PHASE 2, Travaux prévu T3 2024
JASSANS RIOTTIER	CHE	DE BEAUREGARD	1	CIBLE	4	IMMEUBLE	NRO_01194_00001	CAS D : Zone temporisée PHASE 2, Travaux prévu T3 2024
JASSANS RIOTTIER	RUE	EDOUARD HERRIOT	678	CIBLE	2	PROFESSIONNEL	NRO_01194_00001	CAS D : Zone temporisée PHASE 2, Travaux prévu T3 2024
JASSANS RIOTTIER	RUE	EDOUARD HERRIOT	406	CIBLE	4	PROFESSIONNEL	NRO_01194_00001	CAS D : Zone temporisée PHASE 2, Travaux prévu T3 2024
JASSANS RIOTTIER	RUE	EDOUARD HERRIOT	406	CIBLE	5	PROFESSIONNEL	NRO_01194_00001	CAS D : Zone temporisée PHASE 2, Travaux prévu T3 2024
JASSANS RIOTTIER	RUE	DE GLETEINS	4	CIBLE	1	PAVILLON	NRO_01194_00001	CAS D : Zone temporisée PHASE 2, Travaux prévu T3 2024
JASSANS RIOTTIER	RUE	DE GLETEINS	34	CIBLE	1	PAVILLON	NRO_01194_00001	CAS D : Zone temporisée PHASE 2, Travaux prévu T3 2024
JASSANS RIOTTIER	RUE	DE GLETEINS	68	CIBLE	1	PAVILLON	NRO_01194_00001	CAS D : Zone temporisée PHASE 2, Travaux prévu T3 2024
JASSANS RIOTTIER	RUE	DE GLETEINS	76	CIBLE	1	PAVILLON	NRO_01194_00001	CAS D : Zone temporisée PHASE 2, Travaux prévu T3 2024
JASSANS RIOTTIER	RUE	DE GLETEINS	104	CIBLE	1	PAVILLON	NRO_01194_00001	CAS D : Zone temporisée PHASE 2, Travaux prévu T3 2024
JASSANS RIOTTIER	RUE	DE GLETEINS	130	CIBLE	1	PAVILLON	NRO_01194_00001	CAS D : Zone temporisée PHASE 2, Travaux prévu T3 2024
JASSANS RIOTTIER	RUE	DE GLETEINS	154	CIBLE	1	PAVILLON	NRO_01194_00001	CAS D : Zone temporisée PHASE 2, Travaux prévu T3 2024
JASSANS RIOTTIER	RUE	DE GLETEINS	176	CIBLE	1	PAVILLON	NRO_01194_00001	CAS D : Zone temporisée PHASE 2, Travaux prévu T3 2024
JASSANS RIOTTIER	RUE	DE GLETEINS	196	CIBLE	1	PAVILLON	NRO_01194_00001	CAS D : Zone temporisée PHASE 2, Travaux prévu T3 2024
JASSANS RIOTTIER	RUE	DE GLETEINS	214	CIBLE	1	PAVILLON	NRO_01194_00001	CAS D : Zone temporisée PHASE 2, Travaux prévu T3 2024
JASSANS RIOTTIER	RUE	DE GLETEINS	236	CIBLE	1	PAVILLON	NRO_01194_00001	CAS D : Zone temporisée PHASE 2, Travaux prévu T3 2024
JASSANS RIOTTIER	RUE	DE GLETEINS	264	CIBLE	1	PAVILLON	NRO_01194_00001	CAS D : Zone temporisée PHASE 2, Travaux prévu T3 2024
JASSANS RIOTTIER	RUE	DE GLETEINS	300	CIBLE	1	PAVILLON	NRO_01194_00001	CAS D : Zone temporisée PHASE 2, Travaux prévu T3 2024
JASSANS RIOTTIER	RUE	DE GLETEINS	275	CIBLE	1	PAVILLON	NRO_01194_00001	CAS D : Zone temporisée PHASE 2, Travaux prévu T3 2024
JASSANS RIOTTIER	RUE	DE GLETEINS	263	CIBLE	1	PAVILLON	NRO_01194_00001	CAS D : Zone temporisée PHASE 2, Travaux prévu T3 2024
JASSANS RIOTTIER	RUE	DE GLETEINS	225	CIBLE	1	PAVILLON	NRO_01194_00001	CAS D : Zone temporisée PHASE 2, Travaux prévu T3 2024
JASSANS RIOTTIER	RUE	DE GLETEINS	177	CIBLE	1	PAVILLON	NRO_01194_00001	CAS D : Zone temporisée PHASE 2, Travaux prévu T3 2024
JASSANS RIOTTIER	RUE	DE GLETEINS	155	CIBLE	1	PAVILLON	NRO_01194_00001	CAS D : Zone temporisée PHASE 2, Travaux prévu T3 2024
JASSANS RIOTTIER	RUE	DE GLETEINS	135	CIBLE	1	PAVILLON	NRO_01194_00001	CAS D : Zone temporisée PHASE 2, Travaux prévu T3 2024
JASSANS RIOTTIER	RUE	DE GLETEINS	115	CIBLE	1	PAVILLON	NRO_01194_00001	CAS D : Zone temporisée PHASE 2, Travaux prévu T3 2024
JASSANS RIOTTIER	RUE	DE GLETEINS	71	CIBLE	1	PAVILLON	NRO_01194_00001	CAS D : Zone temporisée PHASE 2, Travaux prévu T3 2024
JASSANS RIOTTIER	RUE	DE GLETEINS	59	CIBLE	1	PAVILLON	NRO_01194_00001	CAS D : Zone temporisée PHASE 2, Travaux prévu T3 2024
JASSANS RIOTTIER	RUE	DE GLETEINS	29	CIBLE	1	PAVILLON	NRO_01194_00001	CAS D : Zone temporisée PHASE 2, Travaux prévu T3 2024

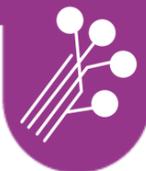

## Carte de couverture globale de la zone ZAPM\_01194\_00002

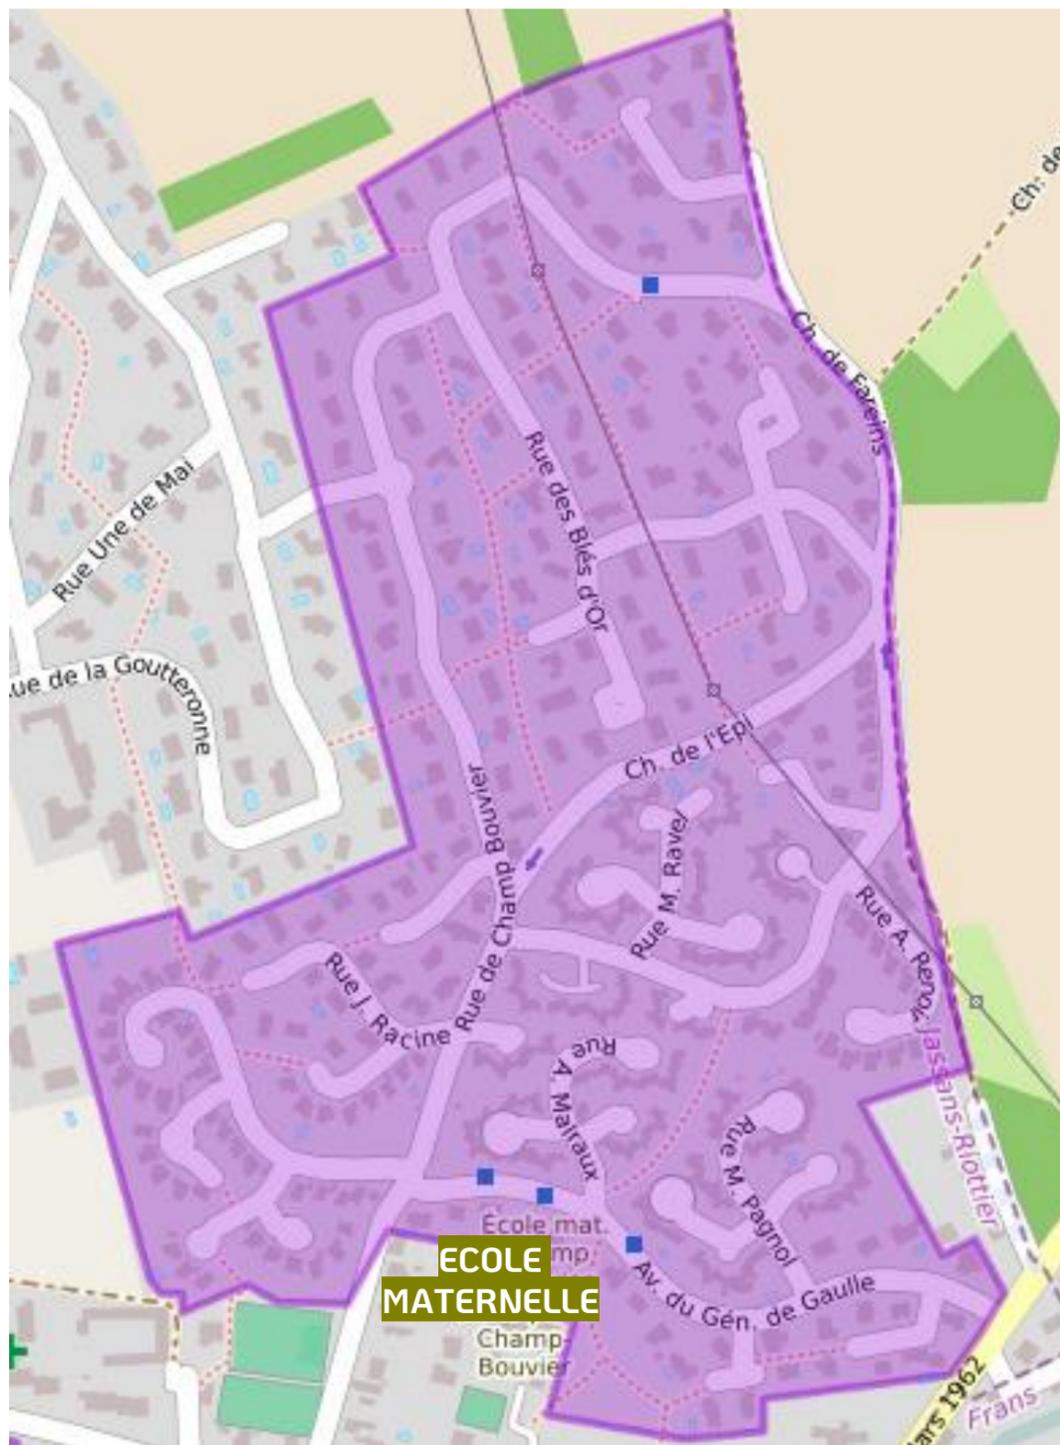

- Date de mise en service commerciale : 20/05/2024
- Nombre total de lignes : 314
- Nombre de lignes raccordables : 314
- Taux de couverture : 100%

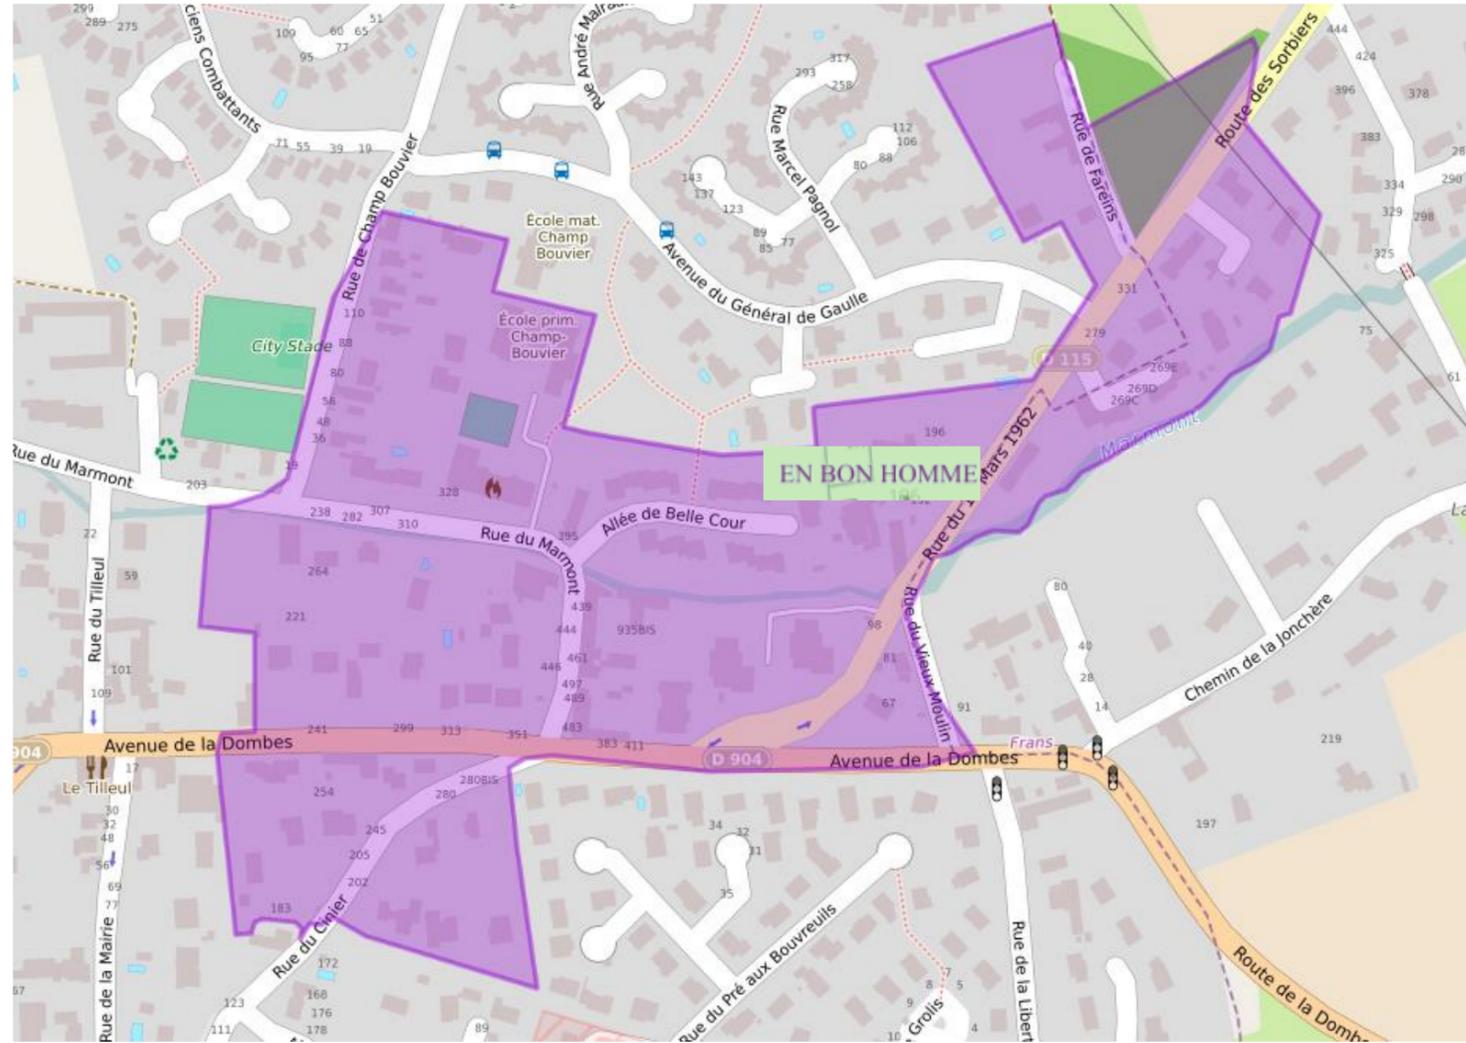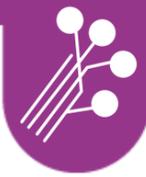


- Date de mise en service commerciale : 02/05/2024
- Nombre total de lignes : 203
- Nombre de lignes raccordables : 148
- Taux de couverture: 73 %

## Listes des adresses non raccordables avec le motif de blocages

Commune	Type Voie	Nom Voie	Immeuble	Numero Voie	Etat Immeuble	Nbre Lgts	Type Immeuble	Ref PM	PTO Infos
JASSANS RIOTTIER		CHAMP BOUVIER		140	CIBLE		1 PAVILLON	NRO_01194_00003	CAS D : Zone temporisée PHASE 2, Travaux prévu T3 2024
JASSANS RIOTTIER	RUE	DE CHAMP BOUVIER		130	CIBLE		1 PAVILLON	NRO_01194_00003	CAS D : Zone temporisée PHASE 2, Travaux prévu T3 2024
JASSANS RIOTTIER	RUE	DE CHAMP BOUVIER		122	CIBLE		1 PAVILLON	NRO_01194_00003	CAS D : Zone temporisée PHASE 2, Travaux prévu T3 2024
JASSANS RIOTTIER	RUE	DE CHAMP BOUVIER		110	CIBLE		1 PAVILLON	NRO_01194_00003	CAS D : Zone temporisée PHASE 2, Travaux prévu T3 2024
JASSANS RIOTTIER	RUE	DE CHAMP BOUVIER		80	CIBLE		1 PAVILLON	NRO_01194_00003	CAS D : Zone temporisée PHASE 2, Travaux prévu T3 2024
JASSANS RIOTTIER	RUE	DE CHAMP BOUVIER		88	CIBLE		1 PAVILLON	NRO_01194_00003	CAS D : Zone temporisée PHASE 2, Travaux prévu T3 2024
JASSANS RIOTTIER	RUE	DE CHAMP BOUVIER		84	CIBLE		1 PAVILLON	NRO_01194_00003	CAS D : Zone temporisée PHASE 2, Travaux prévu T3 2024
JASSANS RIOTTIER	RUE	DE CHAMP BOUVIER		88	CIBLE		1 PAVILLON	NRO_01194_00003	CAS D : Zone temporisée PHASE 2, Travaux prévu T3 2024
JASSANS RIOTTIER	RUE	DE CHAMP BOUVIER		152	CIBLE		1 PAVILLON	NRO_01194_00003	CAS D : Zone temporisée PHASE 2, Travaux prévu T3 2024
JASSANS RIOTTIER	RUE	DE CHAMP BOUVIER		84	CIBLE		1 PROFESSION	NRO_01194_00003	CAS D : Zone temporisée PHASE 2, Travaux prévu T3 2024
JASSANS RIOTTIER	RUE	DU 19 MARS 1962		98	CIBLE		15 IMMEUBLE	NRO_01194_00003	CAS D : Blocage partie privée parcelle AE0245, probleme Convention, Travaux prévu T3 2024
# Carte de couverture globale de la zone ZAPM\_01194\_00004

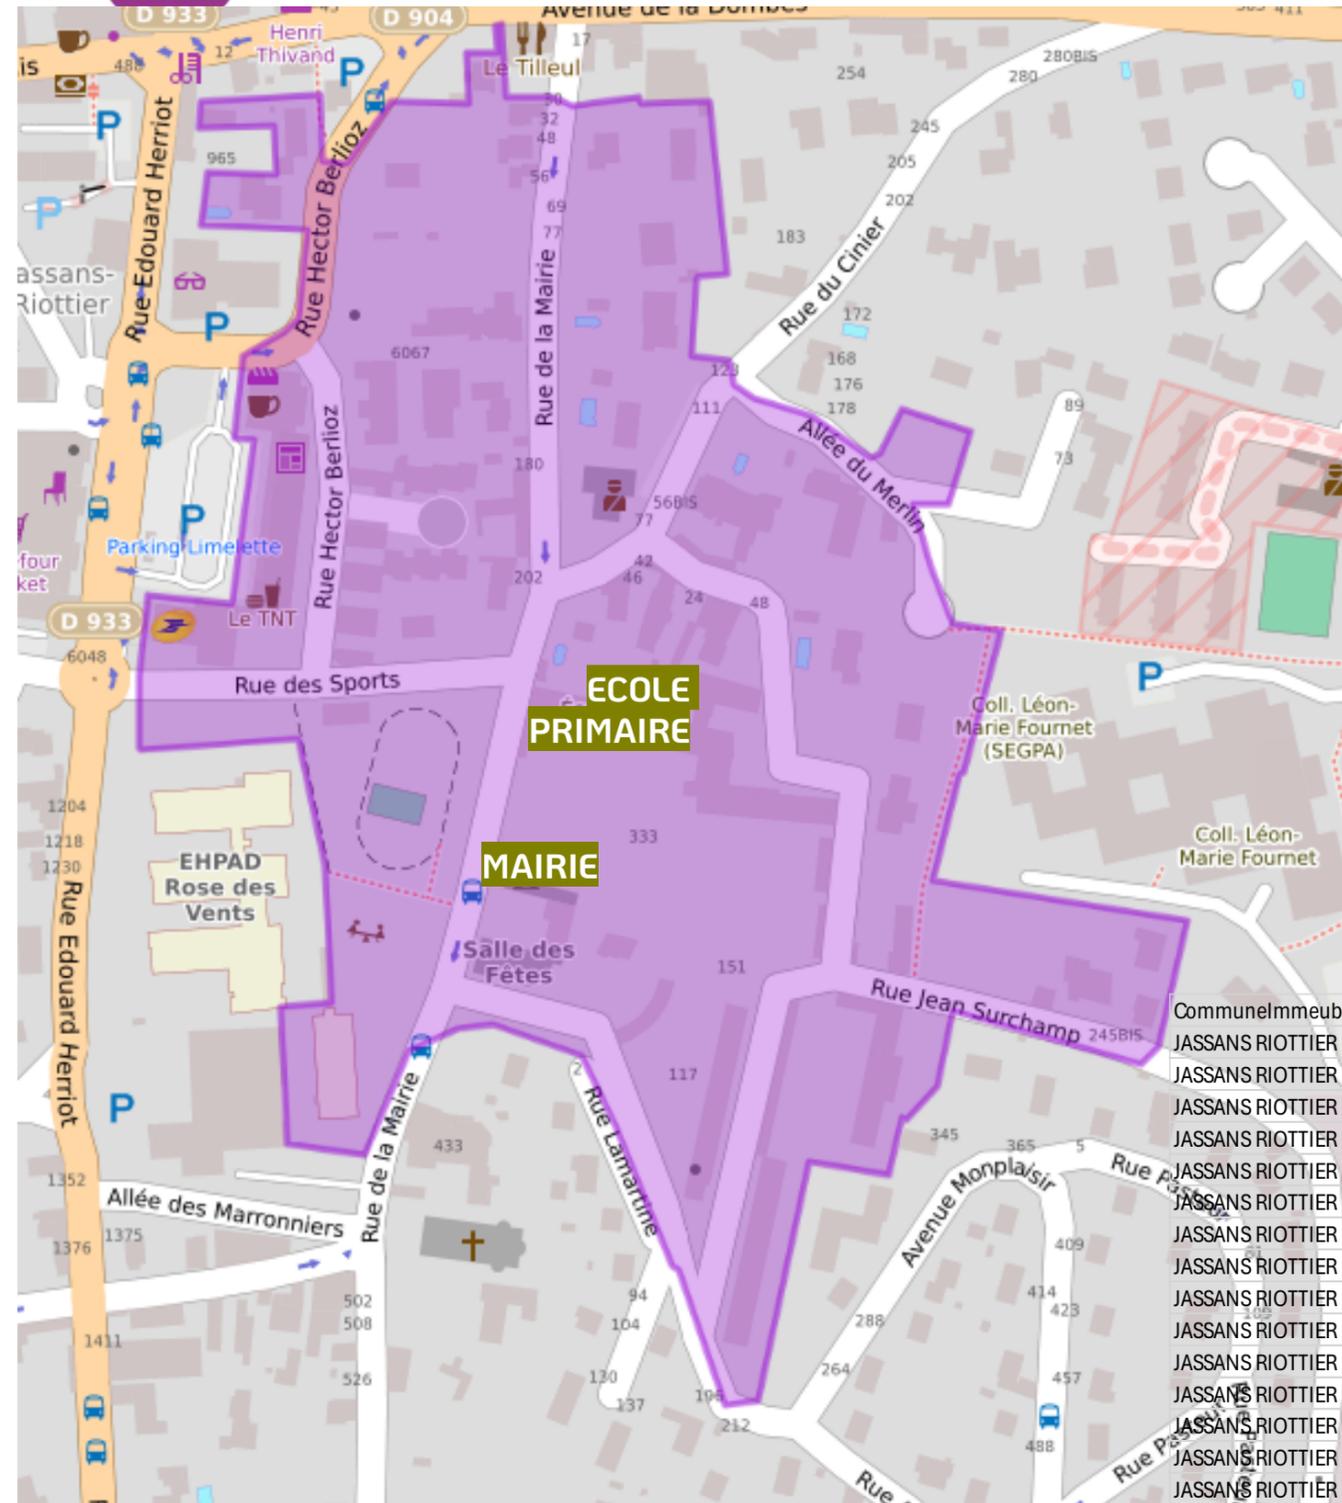


- Date de mise en service commerciale: 08/04/2024
- Nombre total de lignes : 283
- Nombre de lignes raccordables : 170
- Taux de couverture : 60%

## Listes des adresses non raccordables avec le motif de blocages

Commune	TypeVoie	NomVoie	NumeroVoie	EtatImmeuble	NbreLgts	TypeImmeuble	RefPM	PTO_Infos
JASSANS RIOTTIER	PL	DE LIMELETTE	175	CIBLE	3	PROFESSIONNEL	NRO_01194_00004	CAS D : Zone temporisée BLOCAGE GC PHASE 2 FIN TRAVAUX T3
JASSANS RIOTTIER	PL	DE LIMELETTE	143	CIBLE	24	IMMEUBLE	NRO_01194_00004	CAS D : Zone temporisée BLOCAGE GC PHASE 2 FIN TRAVAUX T3
JASSANS RIOTTIER	PL	DE LIMELETTE	143	CIBLE	2	PROFESSIONNEL	NRO_01194_00004	CAS D : Zone temporisée BLOCAGE GC PHASE 2 FIN TRAVAUX T3
JASSANS RIOTTIER	PL	DE LIMELETTE	167	CIBLE	16	IMMEUBLE	NRO_01194_00004	CAS D : Zone temporisée BLOCAGE GC PHASE 2 FIN TRAVAUX T3
JASSANS RIOTTIER	PL	DE LIMELETTE	167	CIBLE	2	PROFESSIONNEL	NRO_01194_00004	CAS D : Zone temporisée BLOCAGE GC PHASE 2 FIN TRAVAUX T3
JASSANS RIOTTIER	PL	DE LIMELETTE	189	CIBLE	16	IMMEUBLE	NRO_01194_00004	CAS D : Zone temporisée BLOCAGE GC PHASE 2 FIN TRAVAUX T3
JASSANS RIOTTIER	PL	DE LIMELETTE	189	CIBLE	2	PROFESSIONNEL	NRO_01194_00004	CAS D : Zone temporisée BLOCAGE GC PHASE 2 FIN TRAVAUX T3
JASSANS RIOTTIER	RUE	JEAN SURCHAMP	179	CIBLE	1	PAVILLON	NRO_01194_00004	CAS D : Zone temporisée BLOCAGE GC PHASE 2 FIN TRAVAUX T3
JASSANS RIOTTIER	RUE	JEAN SURCHAMP	179	CIBLE	1	PAVILLON	NRO_01194_00004	CAS D : Zone temporisée BLOCAGE GC PHASE 2 FIN TRAVAUX T3
JASSANS RIOTTIER	RUE	JEAN SURCHAMP	245	CIBLE	2	IMMEUBLE	NRO_01194_00004	CAS D : Zone temporisée BLOCAGE GC PHASE 2 FIN TRAVAUX T3
JASSANS RIOTTIER	RUE	JEAN SURCHAMP	245	CIBLE	1	PAVILLON	NRO_01194_00004	CAS D : Zone temporisée BLOCAGE GC PHASE 2 FIN TRAVAUX T3
JASSANS RIOTTIER	RUE	JEAN SURCHAMP	245	CIBLE	1	PAVILLON	NRO_01194_00004	CAS D : Zone temporisée BLOCAGE GC PHASE 2 FIN TRAVAUX T3
JASSANS RIOTTIER	PL	DE LIMELETTE	208	CIBLE	1	PROFESSIONNEL	NRO_01194_00004	CAS D : Zone temporisée BLOCAGE GC PHASE 2 FIN TRAVAUX T3
JASSANS RIOTTIER	AV	DE MONTPLAISIR	195	CIBLE	1	PAVILLON	NRO_01194_00004	CAS D : Zone temporisée BLOCAGE GC PHASE 2 FIN TRAVAUX T3
JASSANS RIOTTIER	RUE	DE LA MAIRIE	110	CIBLE	40	IMMEUBLE	NRO_01194_00004	CAS D : Zone temporisée BLOCAGE GC PHASE 2 FIN TRAVAUX T3




## Carte de couverture globale de la zone ZAPM\_01194\_00005

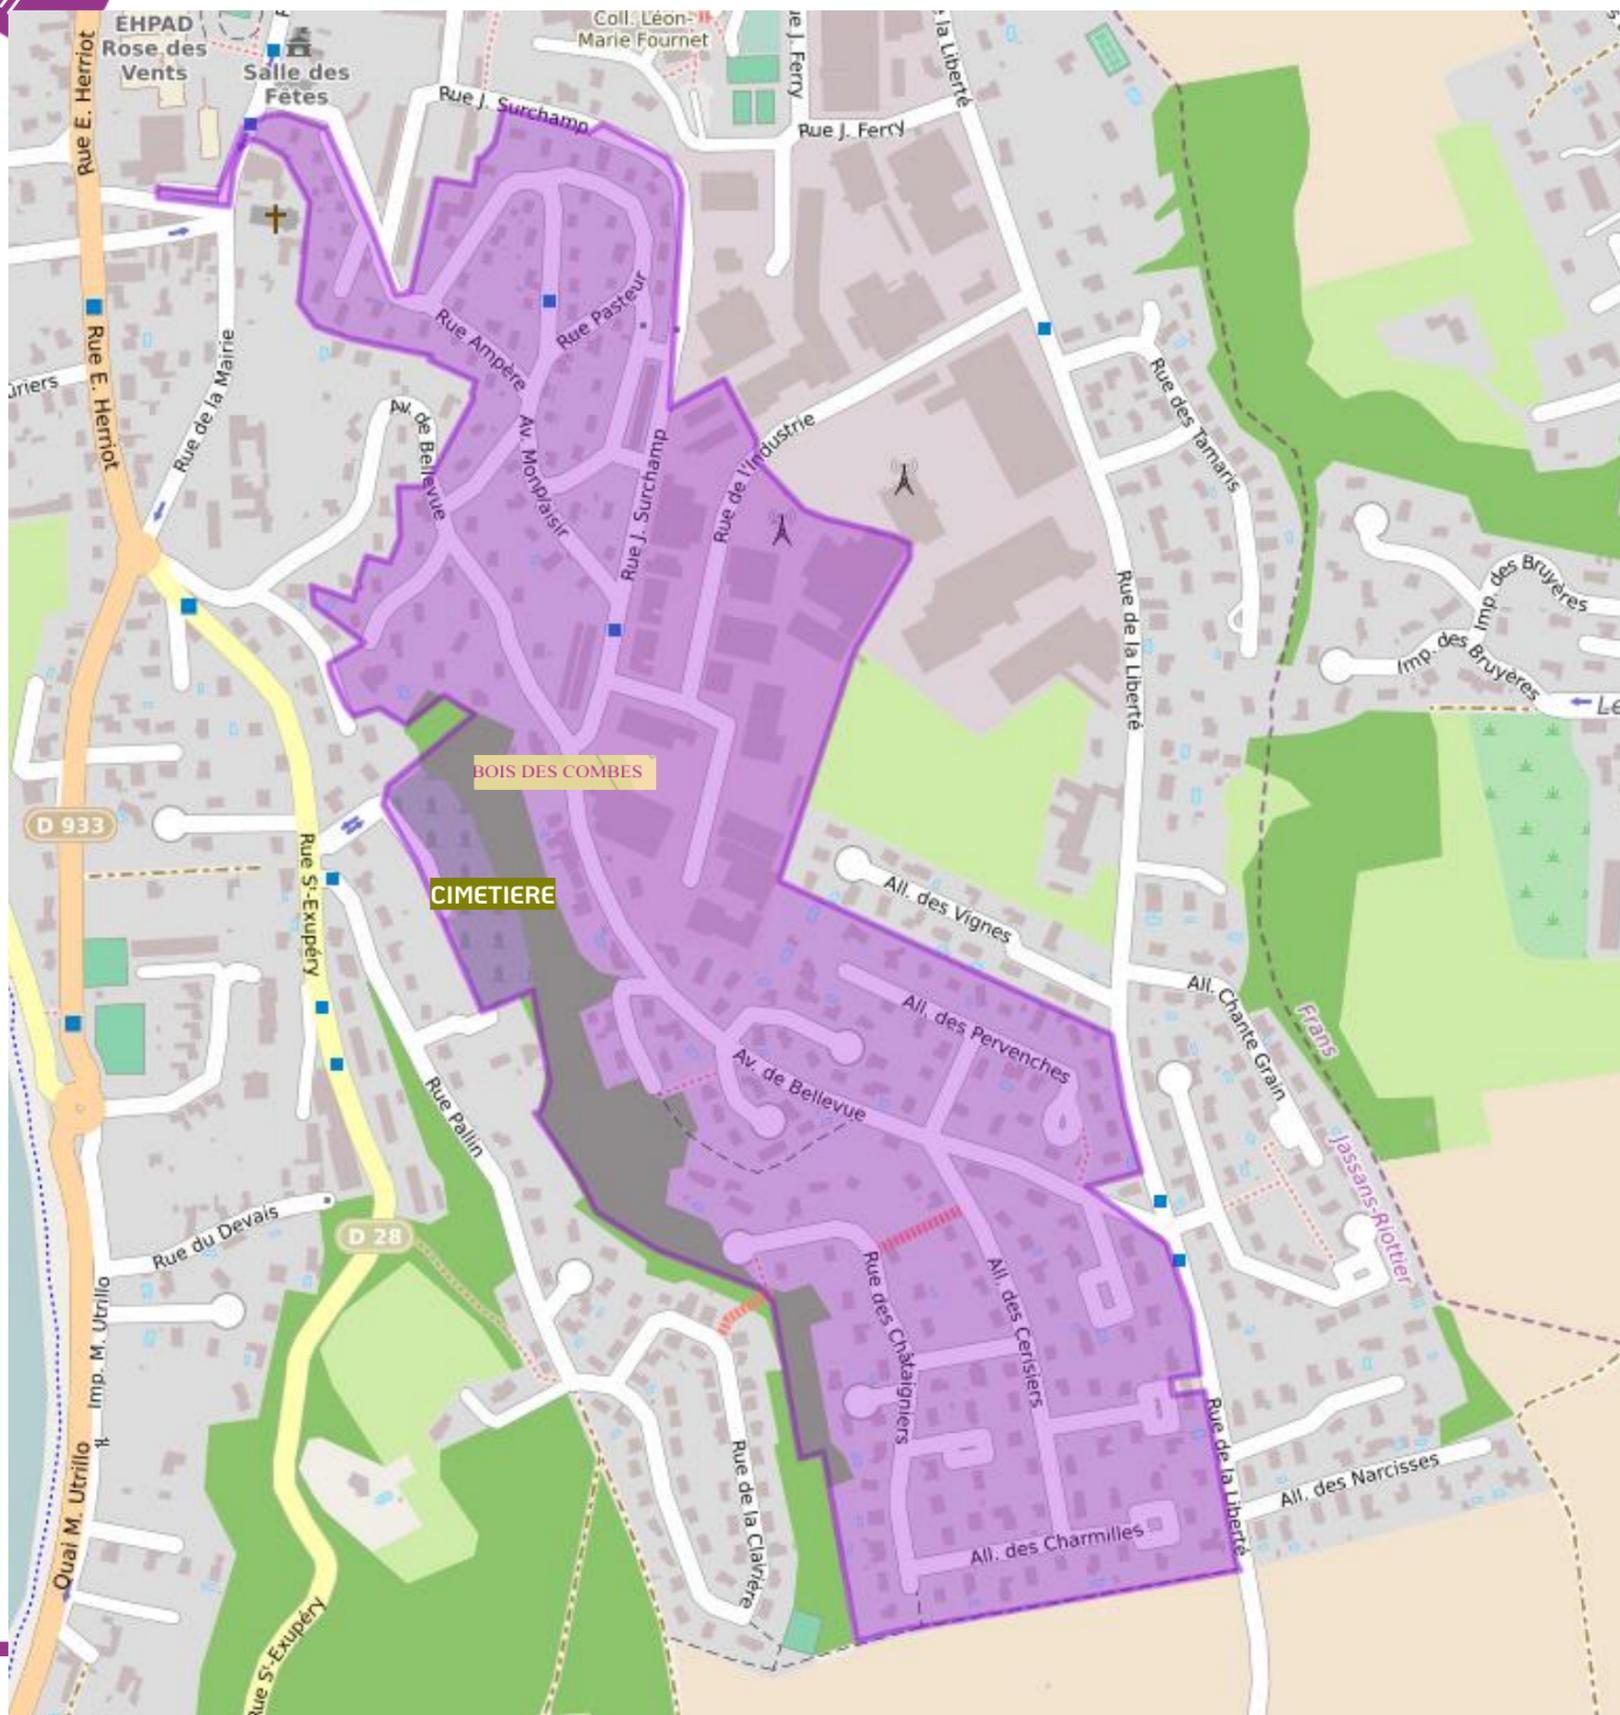

- **Date de mise en service commerciale : En travaux**  
**Ouverture prévisionnelle fin juillet**
- **Nombre total de lignes : 366**
- **Nombre de lignes raccordables : 366**
- **Taux de couverture : 100%**




# Carte de couverture globale de la zone ZAPM\_01194\_00006

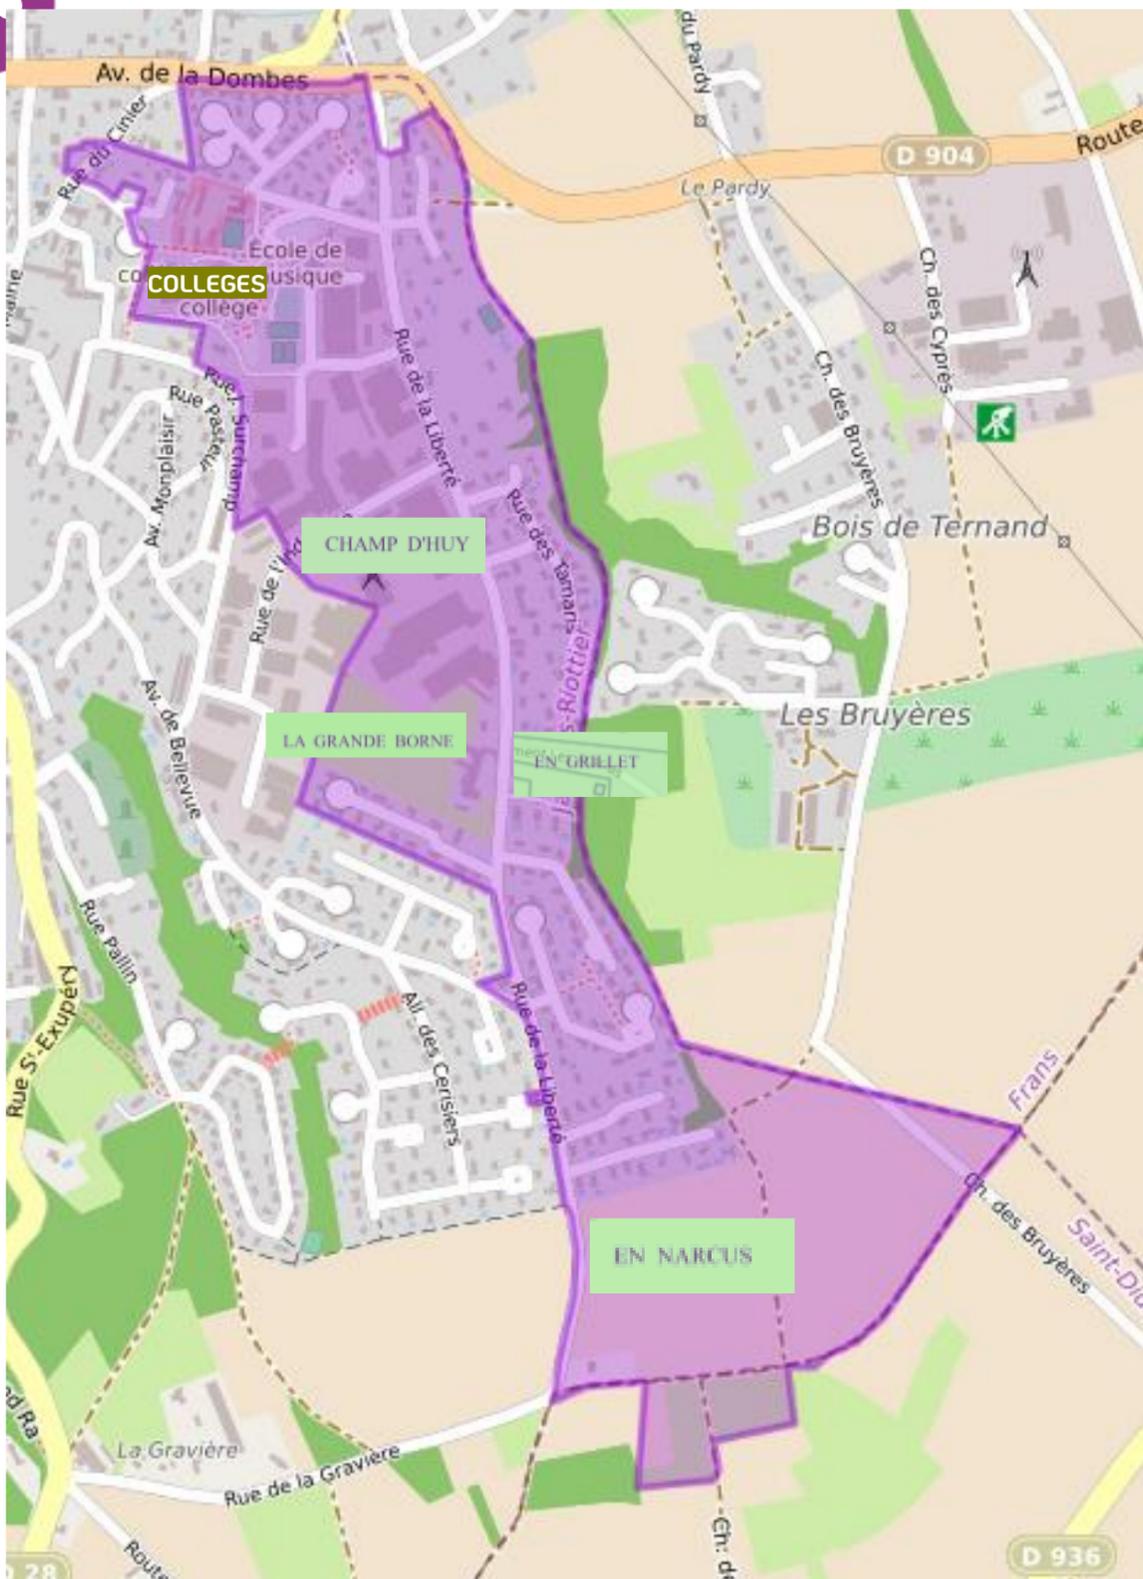


- **Date de mise en service commerciale: 20/05/2024**
- **Nombre total de lignes : 350**
- **Nombre de lignes raccordables : 338**
- **Taux de couverture : 97%**

## Listes des adresses non raccordables avec le motif de blocages

Commune	TypeVoie	NomVoie	NumeroVoie	EtatImmeuble	NbreLgts	TypeImmeuble	RefPM	PTO_Infos
JASSANS RIOTTIER	AV	DE BELLEVUE	1236	CIBLE	1	PAVILLON	NRO_01194_00006	CAS D - Blocage partie privée
JASSANS RIOTTIER	RUE	DE LA LIBERTE	731	CIBLE	6	IMMEUBLE	NRO_01194_00006	CAS D - Blocage partie privée Probleme casse résolue, fin avril 2024
JASSANS RIOTTIER	RUE	DE LA LIBERTE	1385	CIBLE	1	PAVILLON	NRO_01194_00006	CAS D - Blocage partie privée
JASSANS RIOTTIER	RUE	DE LA LIBERTE	1407	CIBLE	1	PAVILLON	NRO_01194_00006	CAS D - Blocage partie privée
JASSANS RIOTTIER	ALL	DES ACACIAS	111	CIBLE	1	PAVILLON	NRO_01194_00006	CAS D - Blocage partie privée
JASSANS RIOTTIER	RUE	JULES FERRY	64	CIBLE	2	PROFESSION	NRO_01194_00006	CAS D - Blocage partie privée

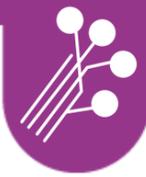


# Carte de couverture globale de la zone ZAPM\_01194\_00007

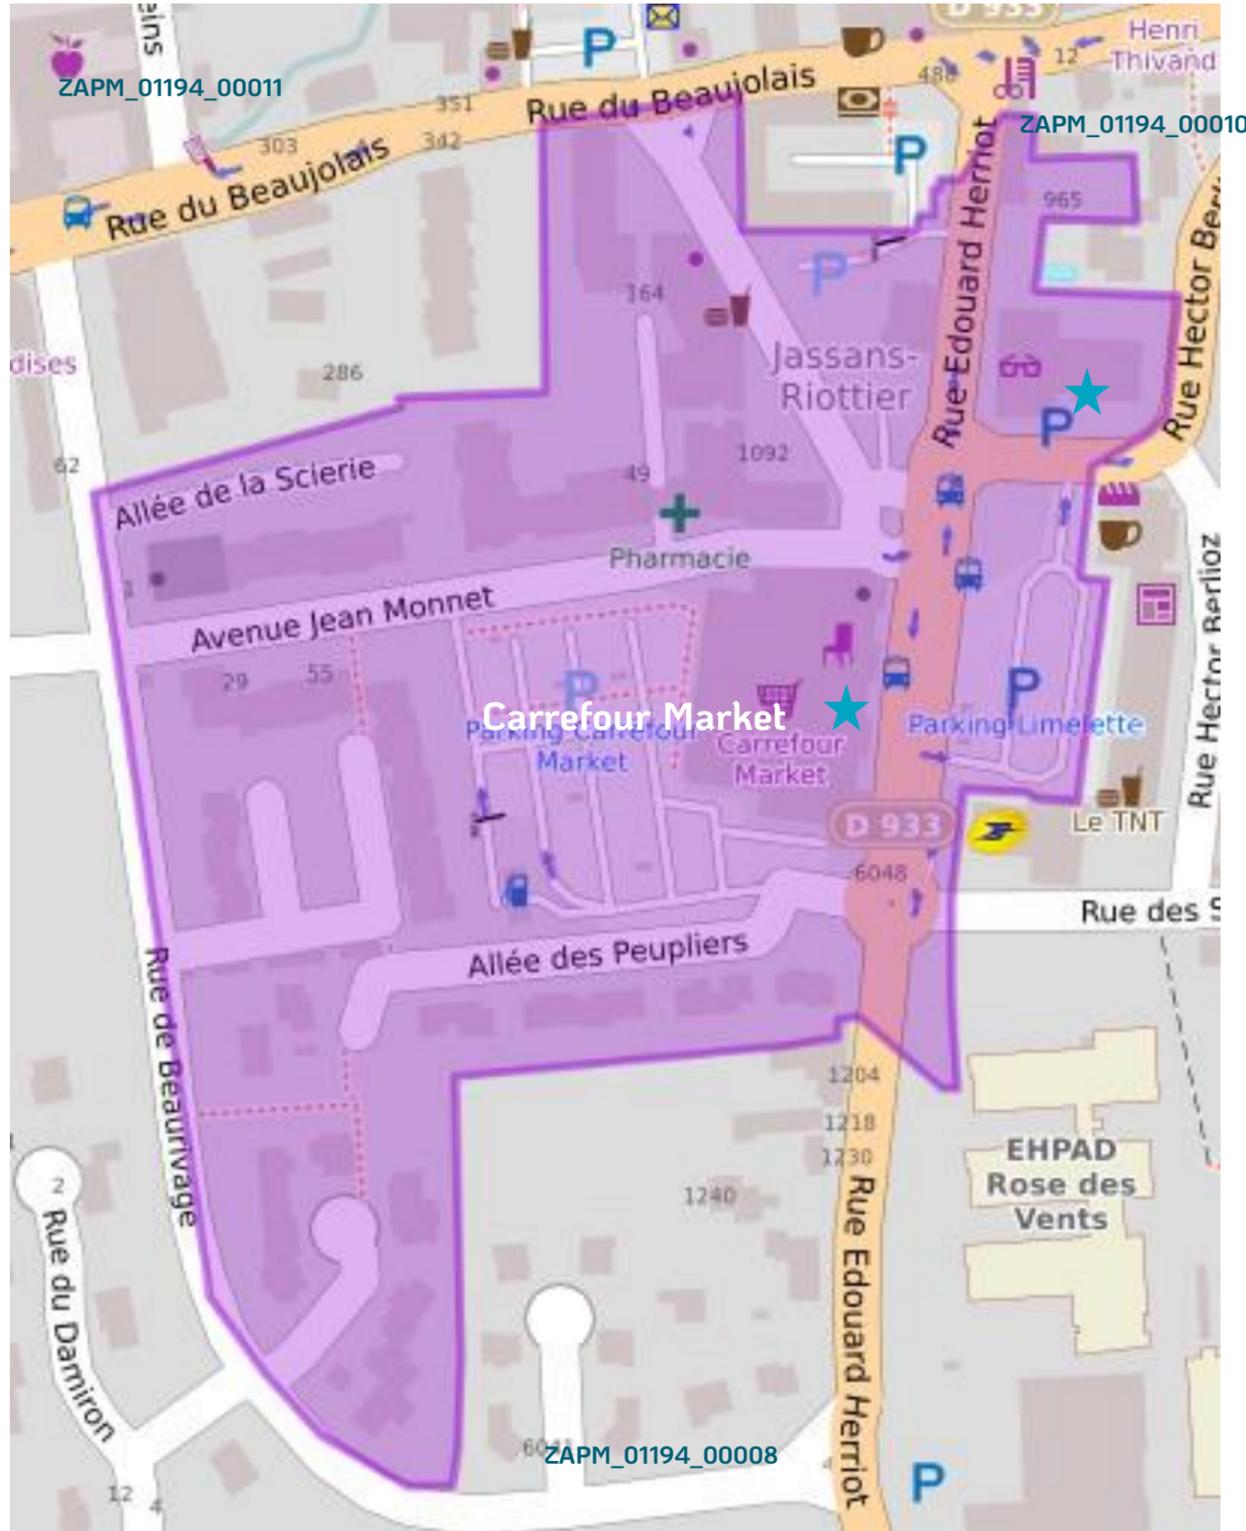


- Date de mise en service commerciale :12/06/2024
- Nombre total de lignes : 306
- Nombre de lignes raccordables : 252
- Taux de couverture : 82%

## Listes des adresses non raccordables avec le motif de blocages

Commune	Type Voie	Nom Voie	Numero Voie	Etat Immeuble	Nbre Lgts	Type Immeuble	Ref PM	PTO Infos
JASSANS RIOTTIER	RUE	EDOUARD HERRIOT	1078	CIBLE	24	IMMEUBLE	NRO_01194_00007	CAS D - ZONE TEMPORISEE PHASE 2_ATTENTE_CONVENTION_AK0231 DELAI TRAVAUX PREV T3
JASSANS RIOTTIER	RUE	DE LIMELETTE	21	CIBLE	30	IMMEUBLE	NRO_01194_00007	CAS D - ZONE TEMPORISEE PHASE 2_ATTENTE_CONVENTION_AK0333 DELAI TRAVAUX PREV T3

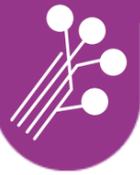


## Carte de couverture globale de la zone ZAPM\_01194\_00008

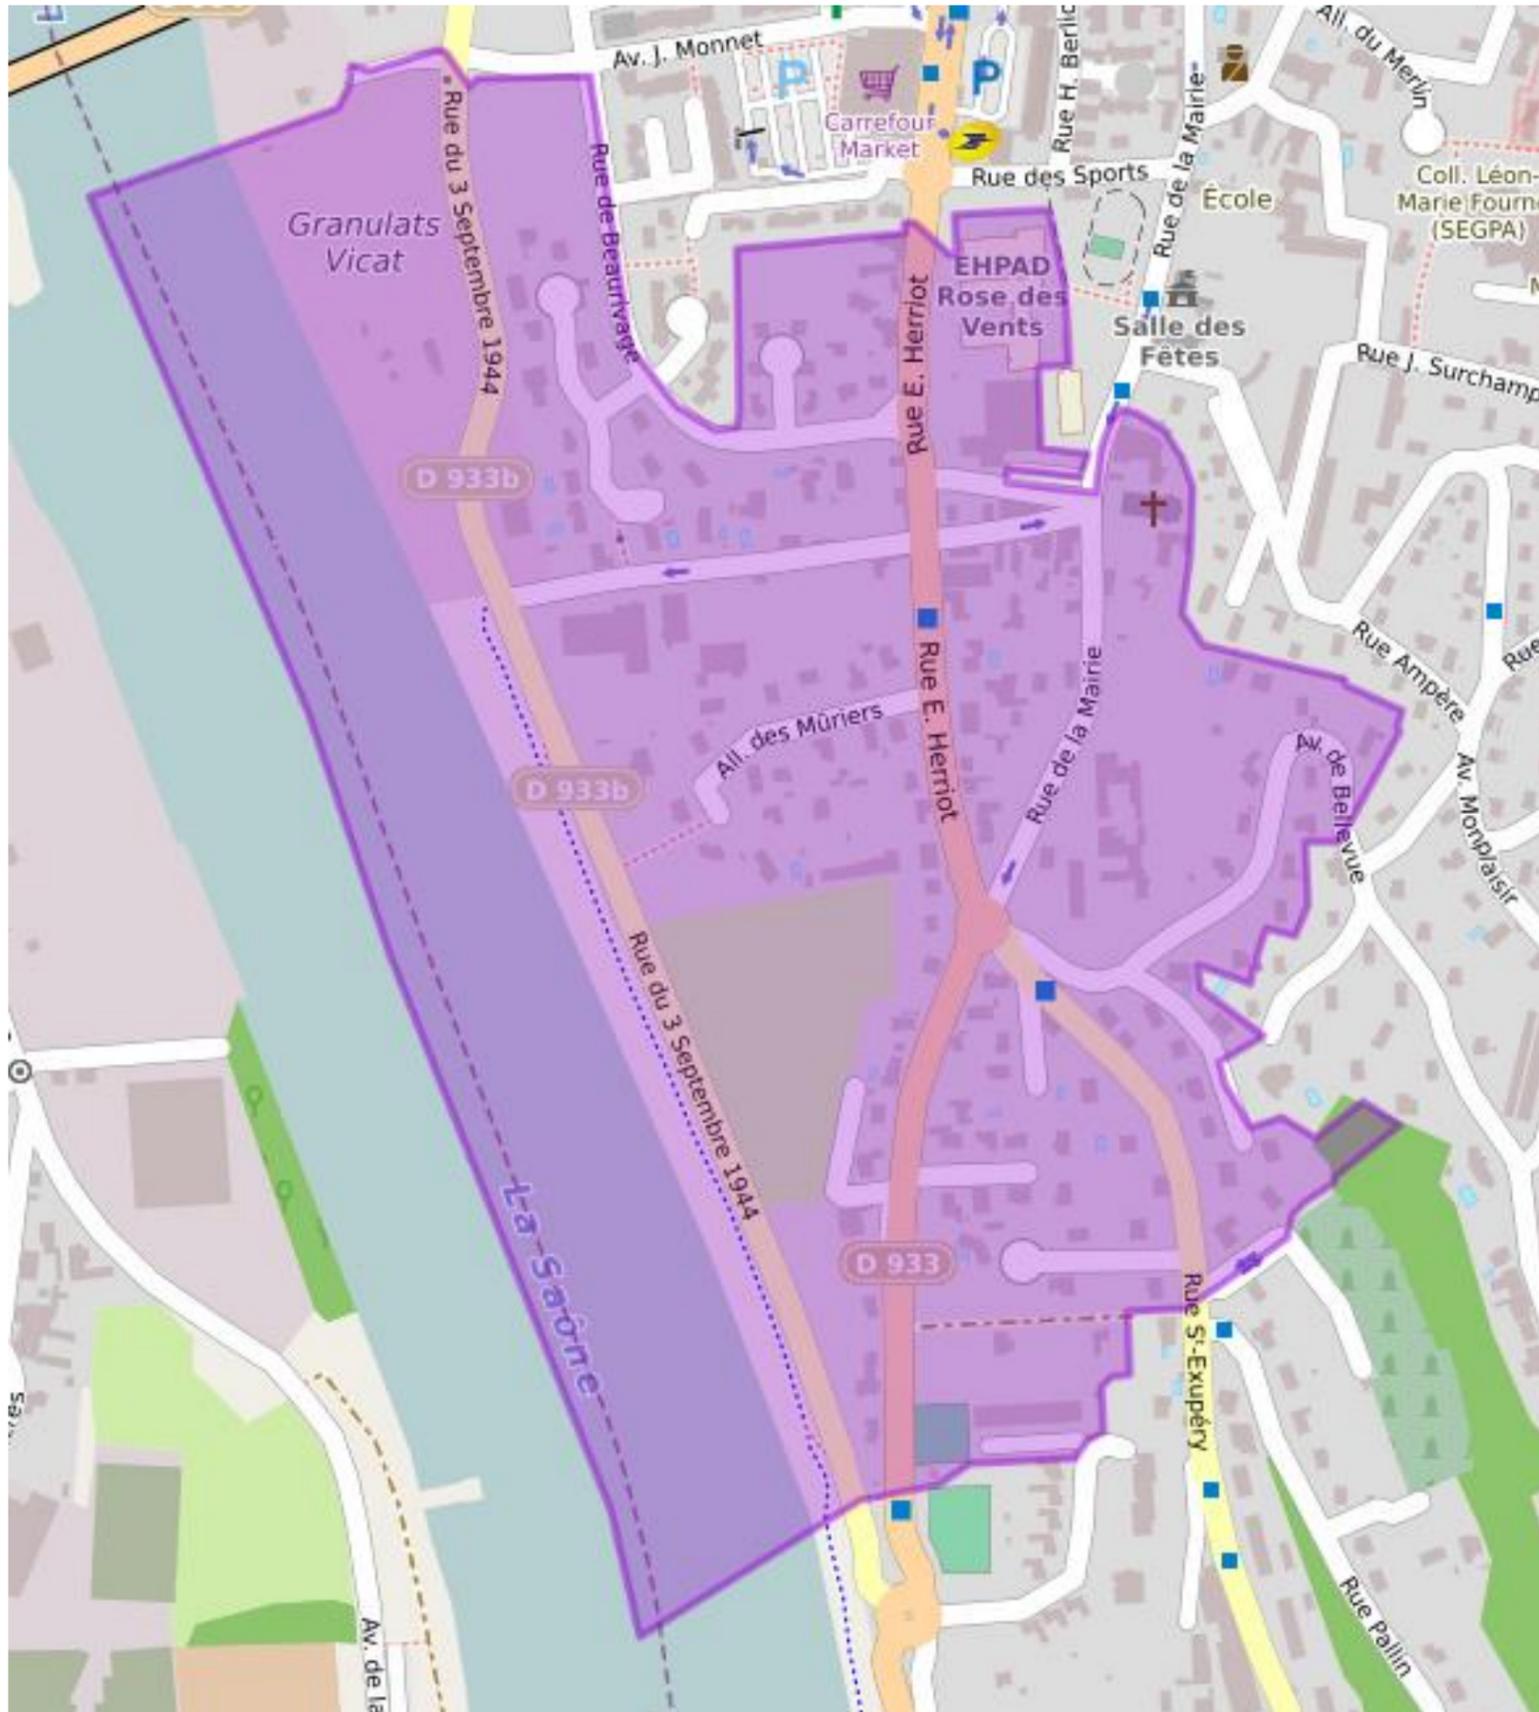


- Date de mise en service commerciale: 20/03/2024
- Nombre total de lignes : 276
- Nombre de lignes raccordables : 212
- Taux de couverture : 77%



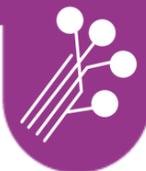

# Carte de couverture globale de la zone ZAPM\_01194\_00009

TypeVoieImr	NomVoieImmeubl
RUE	DESCARIATTES

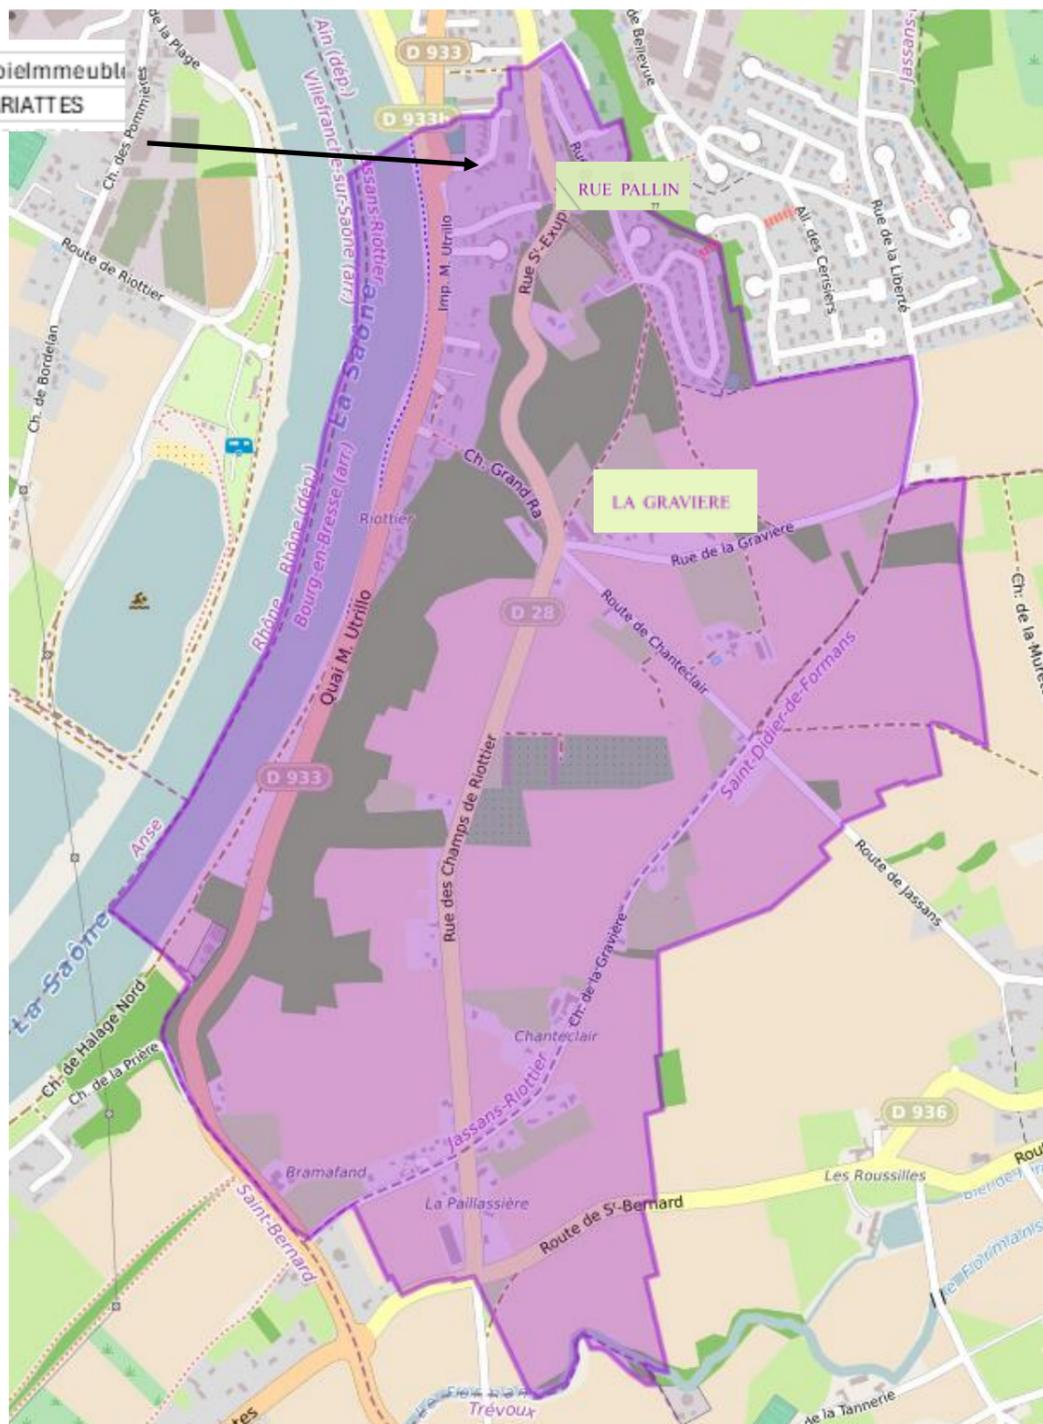


- **Date de mise en service commerciale : En travaux ,Ouverture prévisionnelle début septembre**
- **Nombre total de lignes : 414**
- **Nombre de lignes raccordables : 364**
- **Taux de couverture : 88%**

## Listes des adresses non raccordables avec le motif de blocages

CommuneImmeuble	TypeVoieImr	NomVoieImmeuble	NumeroVoie	EtatImmeuble2	NbreLgts	TypeImmeuble	RefPM	PTO_Infos
JASSANS RIOTTIER	RUE	DESCARIATTES	91	EN COURS DE DEPLOIEMENT	16	IMMEUBLE	NRO_01194_00009	CAS D_ZONE TEMPORISE PHASE 2 délai T3 2024
JASSANS RIOTTIER	RUE	DESCARIATTES	71	EN COURS DE DEPLOIEMENT	17	IMMEUBLE	NRO_01194_00009	CAS D_ZONE TEMPORISE PHASE 2 délai T3 2024
JASSANS RIOTTIER	RUE	DESCARIATTES	72	EN COURS DE DEPLOIEMENT	17	IMMEUBLE	NRO_01194_00009	CAS D_ZONE TEMPORISE PHASE 2 délai T3 2024



## Carte de couverture globale de la zone ZAPM\_01194\_000010

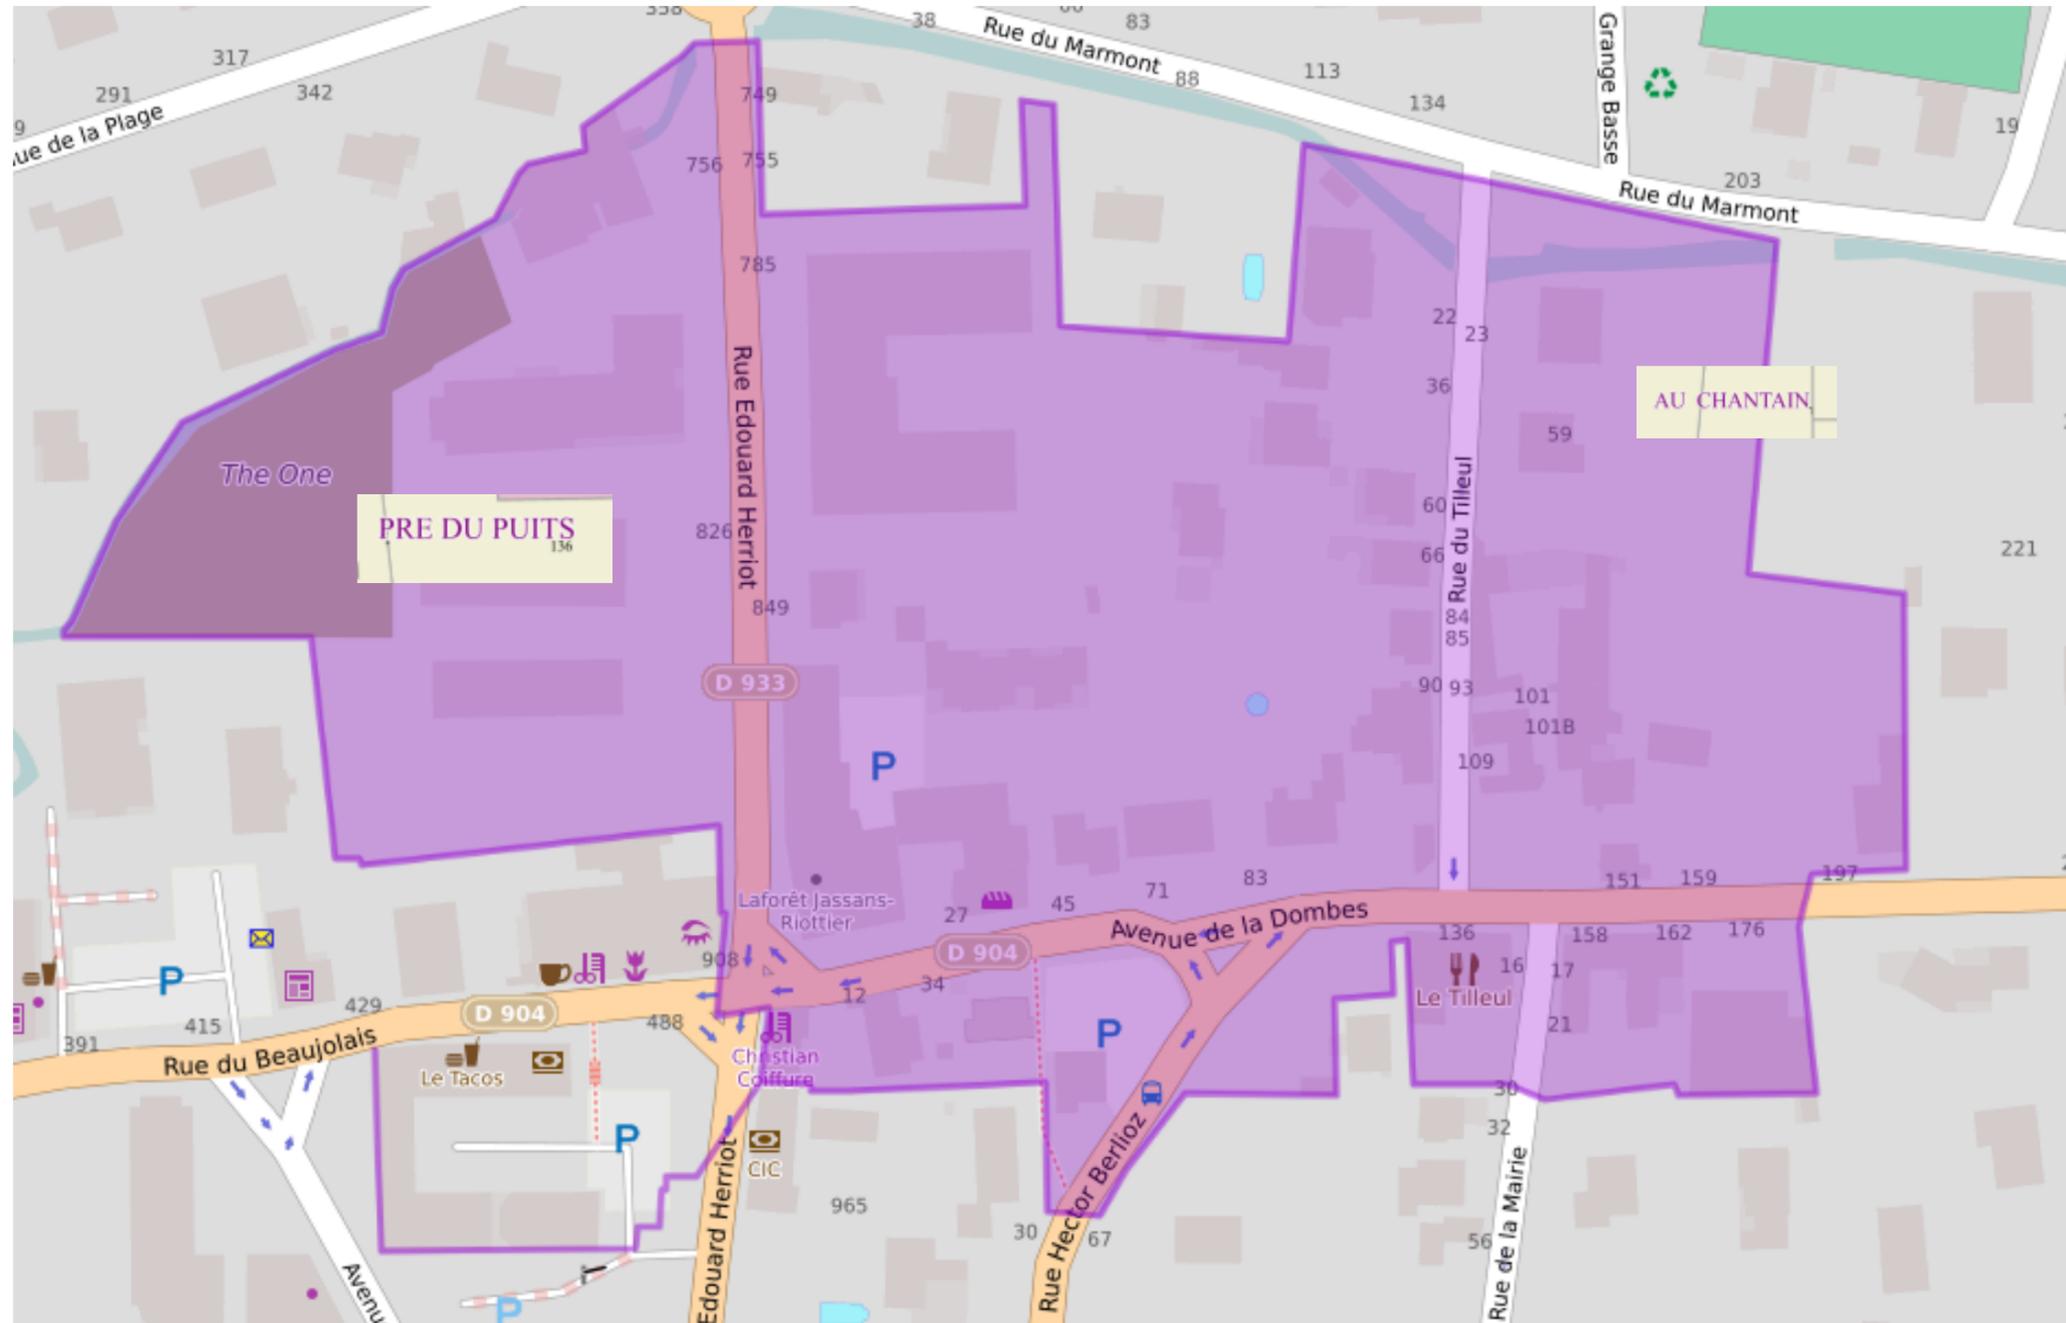


- **Date de mise en service commerciale : En travaux Ouverture prévisionnelle sept 2024**
- **Nombre total de lignes : 279**
- **Nombre de lignes raccordables : 135**
- **Taux de couverture : 48%**



## Listes des adresses non raccordables avec le motif de blocages ZAPM\_01194\_000010


CommuneImmeuble	TypeVoieImn	NomVoieImmeuble	NumeroVoie	CodeAdresse	BatimentImn	BatimentImn	EtatImmeuble	EtatImmeuble	NbreLgts	TypeImmeuble	RefPM	PTO_Infos
JASSANS RIOTTIER	AV	DE LA DOMBES	15	01194226XC			CIBLE	CIBLE	1	PROFESSION	NRO_01194_00010	CAS B : Autorisation particuliere non obtenue parcelle AE0323
JASSANS RIOTTIER	RUE	DU TILLEUL	22	119422393			CIBLE	CIBLE	1	PAVILLON	NRO_01194_00010	CAS B : Demande de permission de voirie rejetee
JASSANS RIOTTIER	RUE	DU TILLEUL	23	119422394			CIBLE	CIBLE	1	PAVILLON	NRO_01194_00010	CAS B : Demande de permission de voirie rejetee
JASSANS RIOTTIER	RUE	DU TILLEUL	36	119422396			CIBLE	CIBLE	1	PAVILLON	NRO_01194_00010	CAS B : Demande de permission de voirie rejetee
JASSANS RIOTTIER	AV	DE LA DOMBES	44	01194222L7			CIBLE	CIBLE	4	IMMEUBLE	NRO_01194_00010	CAS B : Autorisation particuliere non obtenue parcelle AK0101
JASSANS RIOTTIER	RUE	DU TILLEUL	46	01194224EE			CIBLE	CIBLE	1	PAVILLON	NRO_01194_00010	CAS B : Demande de permission de voirie rejetee
JASSANS RIOTTIER	RUE	DU TILLEUL	59	119422397			CIBLE	CIBLE	1	PAVILLON	NRO_01194_00010	CAS B : Demande de permission de voirie rejetee
JASSANS RIOTTIER	RUE	DU TILLEUL	60	119422399			CIBLE	CIBLE	1	PAVILLON	NRO_01194_00010	CAS B : Demande de permission de voirie rejetee
JASSANS RIOTTIER	RUE	DU TILLEUL	66	01194226PU			CIBLE	CIBLE	1	PAVILLON	NRO_01194_00010	CAS B : Demande de permission de voirie rejetee
JASSANS RIOTTIER	AV	DE LA DOMBES	71	01194222LA			CIBLE	CIBLE	5	IMMEUBLE	NRO_01194_00010	CAS B : Autorisation particuliere non obtenue parcelle AE0335
JASSANS RIOTTIER	RUE	DU TILLEUL	74	011942266B			CIBLE	CIBLE	1	PAVILLON	NRO_01194_00010	CAS B : Demande de permission de voirie rejetee
JASSANS RIOTTIER	AV	DE LA DOMBES	151	01194223XG			CIBLE	CIBLE	49	IMMEUBLE	NRO_01194_00010	CAS C : Construction a venir immeuble parcelle AE273
JASSANS RIOTTIER	AV	DE LA DOMBES	174	01194226PN			CIBLE	CIBLE	1	PROFESSION	NRO_01194_00010	CAS B : Autorisation particuliere non obtenue parcelle AI0183
JASSANS RIOTTIER	AV	DE LA DOMBES	176	01194226PX			CIBLE	CIBLE	4	IMMEUBLE	NRO_01194_00010	CAS B : Autorisation particuliere non obtenue parcelle AI0183
JASSANS RIOTTIER	RUE	EDOUARD HERRIOT	785	011942239Z			CIBLE	CIBLE	24	IMMEUBLE	NRO_01194_00010	CAS D : DOE PREFIBRAGE MANQUANT
JASSANS RIOTTIER	RUE	EDOUARD HERRIOT	785	011942239Z			CIBLE	CIBLE	2	PROFESSION	NRO_01194_00010	CAS D : DOE PREFIBRAGE MANQUANT
JASSANS RIOTTIER	RUE	EDOUARD HERRIOT	809	01194223A3			CIBLE	CIBLE	23	IMMEUBLE	NRO_01194_00010	CAS D : DOE PREFIBRAGE MANQUANT
JASSANS RIOTTIER	RUE	EDOUARD HERRIOT	809	01194223A3			CIBLE	CIBLE	5	PROFESSION	NRO_01194_00010	CAS D : DOE PREFIBRAGE MANQUANT
JASSANS RIOTTIER	RUE	EDOUARD HERRIOT	897	01194223AA			CIBLE	CIBLE	9	IMMEUBLE	NRO_01194_00010	CAS B : Autorisation particuliere non obtenue parcelle AE0323
JASSANS RIOTTIER	RUE	EDOUARD HERRIOT	897	01194223AA			CIBLE	CIBLE	7	IMMEUBLE	NRO_01194_00010	CAS B : Autorisation particuliere non obtenue parcelle AE0323
JASSANS RIOTTIER	RUE	EDOUARD HERRIOT	897	01194223AA			CIBLE	CIBLE	2	PROFESSION	NRO_01194_00010	CAS B : Autorisation particuliere non obtenue parcelle AE0323

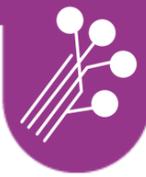

- Date de mise en service commerciale : en travaux  
Ouverture prévisionnelle: Octobre 2024
- Nombre total de lignes : 241
- Nombre de lignes raccordables : 176
- Taux de couverture : 73 %

Listes des adresses non raccordables avec le motif de blocages

Commune	Immeuble	Type Voie	Nom Voie	Immeuble	Numero Voie	Etat Immeuble	Nbre Lgts	Type Immeuble	Ref PM	PTO Infos
JASSANS RIOTTIER	RUE	EDOUARD HERRIOT	950	CIBLE			10	IMMEUBLE	NRO_01194_00011	CAS B : Autorisation particuliere non obtenue parcelle AK0306 / Convention sans retour
JASSANS RIOTTIER	RUE	EDOUARD HERRIOT	948	CIBLE			12	IMMEUBLE	NRO_01194_00011	CAS B : Autorisation particuliere non obtenue parcelle AK0306 / Convention sans retour
JASSANS RIOTTIER	RUE	EDOUARD HERRIOT	946	CIBLE			5	IMMEUBLE	NRO_01194_00011	CAS B : Autorisation particuliere non obtenue parcelle AK0306 / Convention sans retour
JASSANS RIOTTIER	RUE	EDOUARD HERRIOT	908	CIBLE			1	PROFESSIONNEL	NRO_01194_00011	CAS B : Autorisation particuliere non obtenue parcelle AD0082 / Convention sans retour
JASSANS RIOTTIER	RUE	DU BEAUJOLAIS	487	CIBLE			8	IMMEUBLE	NRO_01194_00011	CAS B : Autorisation particuliere non obtenue parcelle AD0082 / Convention sans retour
JASSANS RIOTTIER	RUE	DU BEAUJOLAIS	483	CIBLE			1	PROFESSIONNEL	NRO_01194_00011	CAS B : Autorisation particuliere non obtenue parcelle AD0082 / Convention sans retour
JASSANS RIOTTIER	RUE	DU BEAUJOLAIS	473	CIBLE			1	PROFESSIONNEL	NRO_01194_00011	CAS B : Autorisation particuliere non obtenue parcelle AD0082 / Convention sans retour
JASSANS RIOTTIER	RUE	DU BEAUJOLAIS	391	CIBLE			12	IMMEUBLE	NRO_01194_00011	CAS B : Autorisation particuliere non obtenue parcelle AD0114 / Convention sans retour
JASSANS RIOTTIER	RUE	DU BEAUJOLAIS	369	CIBLE			2	PROFESSIONNEL	NRO_01194_00011	CAS B : Autorisation particuliere non obtenue parcelle AD0087 / Convention sans retour
JASSANS RIOTTIER	RUE	DU BEAUJOLAIS	369	CIBLE			6	IMMEUBLE	NRO_01194_00011	CAS B : Autorisation particuliere non obtenue parcelle AD0087 / Convention sans retour
JASSANS RIOTTIER	RUE	DU BEAUJOLAIS	303	CIBLE			6	IMMEUBLE	NRO_01194_00011	CAS B : Autorisation particuliere non obtenue parcelle AD0092 / Convention sans retour

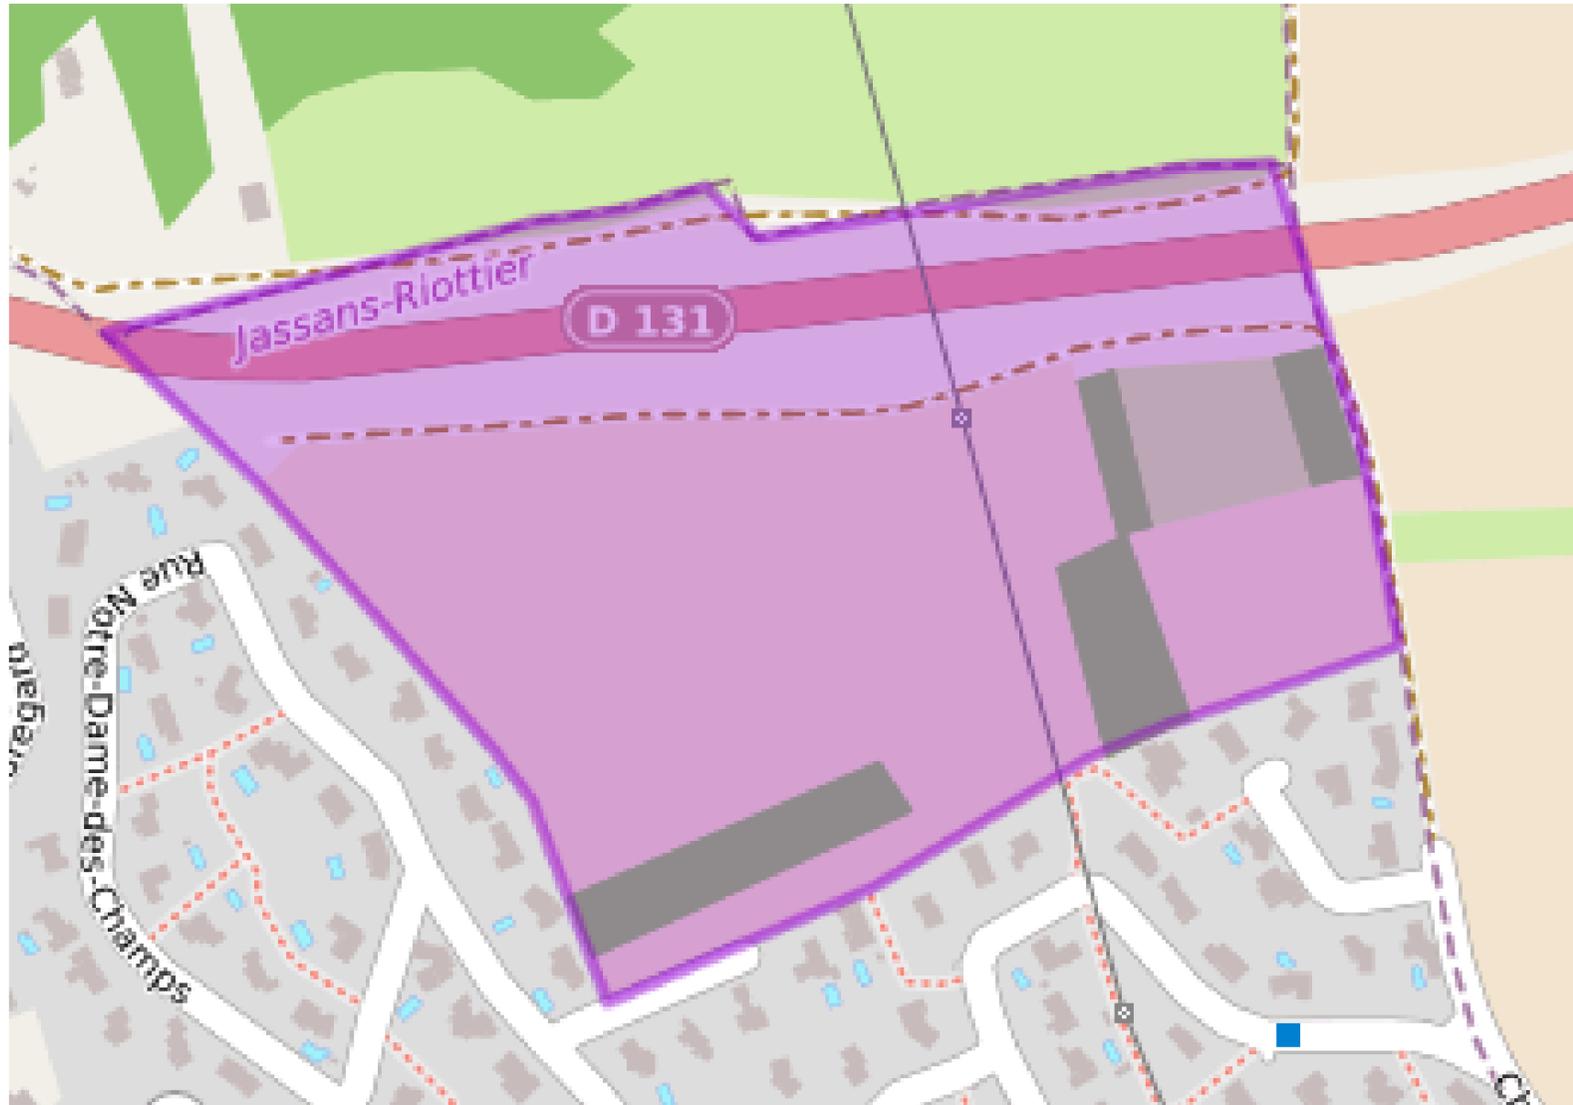

- **Date de mise en service commerciale:** En étude  
Futur aménagement d'une zone d'activité
- **Nombre total de lignes :**
- **Nombre de lignes raccordables :**
- **Taux de couverture :** %

# MERCI DE VOTRE ATTENTION

Retrouvez les vidéos  
[www.reso-liain.fr](http://www.reso-liain.fr)

*Suivez-nous sur*

